

Estaca	Distância	Cotas do Terreno	Elementos Horizontais	Estaca	Distância
0	0	70.414		0	0
1	7.00	70.447		1	7.00
2	14.00			2	14.00
3	21.00			3	21.00
4	28.00			4	28.00
5	35.00			5	35.00
6	42.00			6	42.00
7	49.00			7	49.00
8	56.00			8	56.00
9	63.00			9	63.00
10	70.00			10	70.00
11	77.00			11	77.00
12	84.00			12	84.00

Planta de Situação

ESCALA: 1:1000

Fcd. Giordano I. N. de Carvalho
 Engenheiro Civil
 CREA CE 4032
 RNP 06077521



OBRA: PAVIMENTAÇÃO EM PARALELEPÍPEDO LOCAL: RUA PROFESSOR SIDRÔNIO
 OLHO D'ÁGUA DA BICA - TAB DO NORTE



CONTEÚDO DA PRANCHA	ESCALA	Nº DA PRANCHA
PLANTA TOPOGRÁFICA	1:1000	02 / 09
PERFIL LONGITUDINAL	SEM ESCALA	
IMAGEM DO GOOGLE	SEM ESCALA	
DATA: MAIO/2018	DESENHO: LARYSSA CARVALHO	



Eco. Jordano I. R. de Carvalho
Engenheiro Civil
CRS - CE 44031
RNP 06077621



OBRA: PAVIMENTAÇÃO EM PARALELEPÍPEDO LOCAL: DISTRITO OLHO D'ÁGUA DA BICA
TABULEIRO DO NORTE - CE



CONTEÚDO DA PRANCHA	ESCALA	Nº DA PRANCHA
MAPA DE LOCALIZAÇÃO	1:1000	01

609400

609300



Planta de Situação

ESCALA: 1:750




Eng. Jordana I. R. de Carvalho
 Engenheira Civil
 CREA-CE 44081
 RNP 06077621

OBRA: PAVIMENTAÇÃO EM PARALELEPÍPEDO LOCAL: RUA JOSÉ REBOUÇAS DA COSTA
 OLHO D'ÁGUA DA BICA - TABOÃO DO NORTE



CONTEÚDO DA PRANCHA	ESCALA	Nº DA PRANCHA
PLANTA TOPOGRÁFICA	1:750	04 / 09
PERFIL LONGITUDINAL	SEM ESCALA	
IMAGEM DO GOOGLE	SEM ESCALA	
DATA: MAIO/2018	DESENHO: LARYSSA CARVALHO	

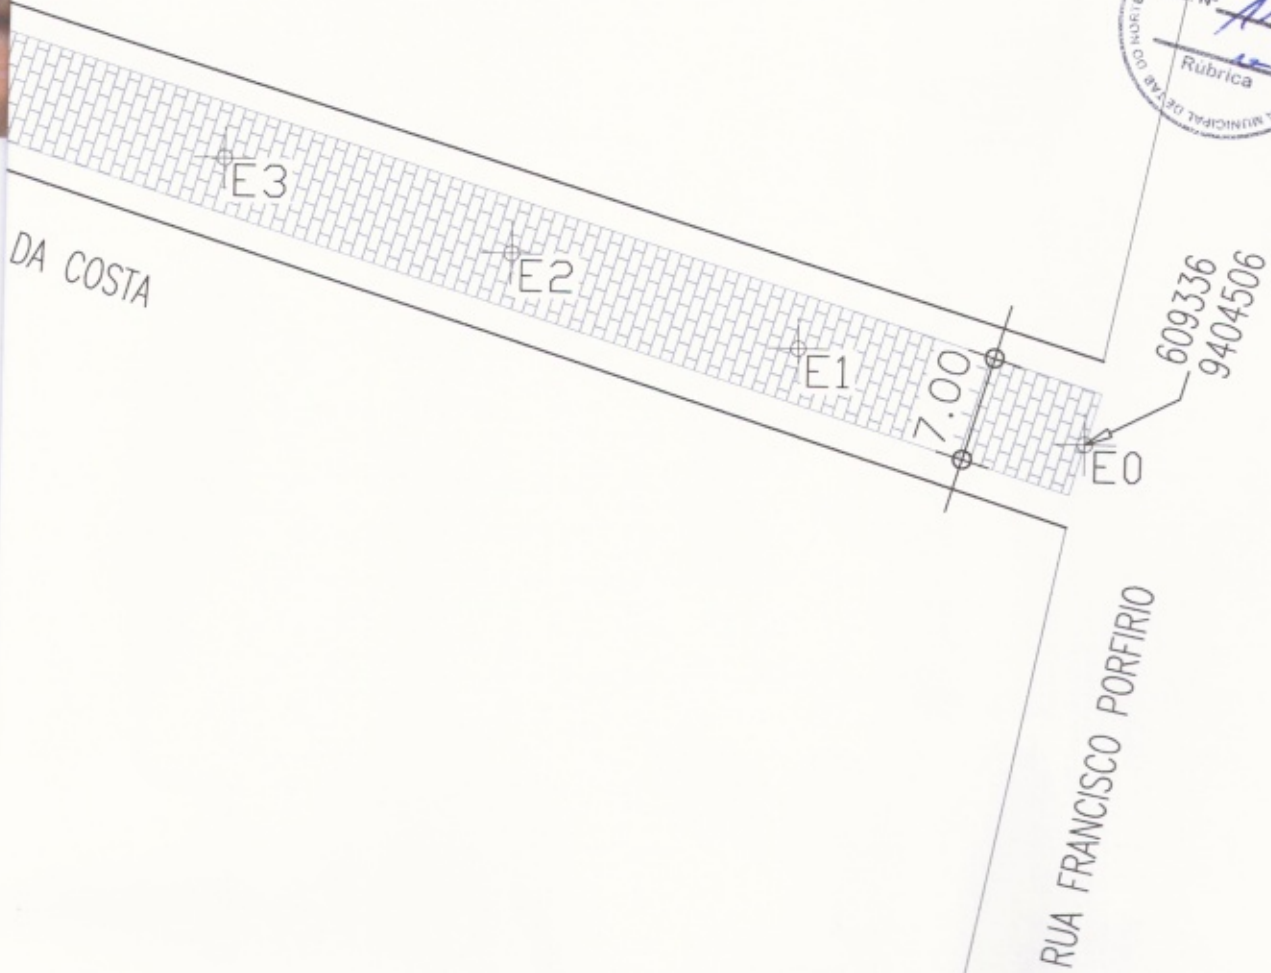

Planta de Situação

ESCALA: 1:500

[Handwritten signature]
Eng. Giordano L. R. de Carvalho
Engenheiro Civil
CREA - CE 14031
RNP 06077621



OBRA: PAVIMENTAÇÃO EM PARALELEPÍPEDO LOCAL: RUA ANTÔNIO VIANA DA COSTA
OLHO D'ÁGUA DA BICA - TAB DO NORTE



CONTEÚDO DA PRANCHA	ESCALA	Nº DA PRANCHA
PLANTA TOPOGRÁFICA	1:500	05 / 09
PERFIL LONGITUDINAL	SEM ESCALA	
IMAGEM DO GOOGLE	SEM ESCALA	
DATA: MAIO/2018	DESENHO: LARYSSA CARVALHO	



609358
9404612

Planta de Situação

ESCALA: 1:500

Eng. Giordano R. de Carvalho
Engenheiro Civil
CREA 0514031
RNP 06015621



OBRA: PAVIMENTAÇÃO EM PARALELEPÍPEDO

LOCAL: RUA VALMIR REBOUÇAS
OLHO D'ÁGUA DA BICA - TAB DO NORTE



CONTEÚDO DA PRANCHA	ESCALA	Nº DA PRANCHA
PLANTA TOPOGRÁFICA	1:500	06 / 09
PERFIL LONGITUDINAL	SEM ESCALA	
IMAGEM DO GOOGLE	SEM ESCALA	
DATA: MAIO/2018	DESENHO: LARYSSA CARVALHO	



Planta de Situação

ESCALA: 1:500

Geo. Giordano I. R. de Carvalho
Engenheiro Civil
CREA - CE 4403
RNP 060/7621



OBRA: PAVIMENTAÇÃO EM PARALELEPÍPEDO LOCAL: RUA ANTONIO ODORICO DE GOES
OLHO D'ÁGUA DA BICA - TAB DO NORTE



CONTEÚDO DA PRANCHA	ESCALA	Nº DA PRANCHA
PLANTA TOPOGRÁFICA	1:500	07 / 09
PERFIL LONGITUDINAL	SEM ESCALA	
IMAGEM DO GOOGLE	SEM ESCALA	
DATA: MAIO/2018	DESENHO: LARYSSA CARVALHO	



Eng.º ~~Geo. Jordani L. R. de Carvalho~~
 Engenheiro Civil
 CREA-DF 4403
 RNP 06017621



Planta de Situação

ESCALA: 1:500

OBRA: PAVIMENTAÇÃO EM PARALELEPÍEDO LOCAL: RUA PREF GERARDO N. MALVEIRA
 OLHO D'ÁGUA DA BICA - TAB DO NORTE



CONTEÚDO DA PRANCHA	ESCALA	Nº DA PRANCHA
PLANTA TOPOGRÁFICA	1:500	08 / 09
PERFIL LONGITUDINAL	SEM ESCALA	
IMAGEM DO GOOGLE	SEM ESCALA	
DATA: MAIO/2018	DESENHO: LARYSSA CARVALHO	