



ESTADO DO CEARÁ  
PREFEITURA MUNICIPAL DE TABULEIRO DO NORTE  
SECRETARIA DE OBRAS E SERVIÇOS PÚBLICOS



**1.0 FOTO E LOCALIZAÇÃO PARA PAVIMENTAÇÃO EM PARALELEPÍPEDO DA RUA ISAAC BESSA CONHADO**

**INICIO**

E:	0598256
S:	9417772

**FIM**

E:	0598309
S:	9417720



*Handwritten signature*





**2.0 FOTOS E LOCALIZAÇÃO PARA PAVIMENTAÇÃO EM PARALELEPÍEDO DA RUA RAIMUNDO HENRIQUE DE MEDEIROS**

E:	0597888
S:	9418041



*Handwritten signature*



ESTADO DO CEARÁ  
PREFEITURA MUNICIPAL DE TABULEIRO DO NORTE  
SECRETARIA DE OBRAS E SERVIÇOS PÚBLICOS



PALÁCIO DO TAMARINDO PREFEITO RAIMUNDO RODRIGUES CHAVES  
RUA: PADRE CLICÉRIO, 4605 – FONE (88) 3424.3100  
BAIRRO SÃO FRANCISCO – CEP: 62.960-000- TABULEIRO DO NORTE – CEARÁ





**3.0 FOTOS E LOCALIZAÇÃO PARA PAVIMENTAÇÃO EM PARALELEPÍPEDO DA RUA ZÉ DE MICHICO**

E:	0597878
S:	9417992





ESTADO DO CEARÁ  
PREFEITURA MUNICIPAL DE TABULEIRO DO NORTE  
SECRETARIA DE OBRAS E SERVIÇOS PÚBLICOS



COMISSÃO DE LICITAÇÃO  
FL. 8  
2015  
R



PALÁCIO DO TAMARINDO PREFEITO RAIMUNDO RODRIGUES CHAVES  
RUA: PADRE CLICÉRIO, 4605 – FONE (88) 3424.3100  
BAIRRO SÃO FRANCISCO – CEP: 62.960-000- TABULEIRO DO NORTE – CEARÁ

*Handwritten signature*





**4.0 FOTOS E LOCALIZAÇÃO PARA PAVIMENTAÇÃO EM PARALELEPÍPEDO DA RUA FRANCISCO HIGINO**

E:	0597850
S:	9417946






ESTADO DO CEARÁ  
PREFEITURA MUNICIPAL DE TABULEIRO DO NORTE  
SECRETARIA DE OBRAS E SERVIÇOS PÚBLICOS



PALÁCIO DO TAMARINDO PREFEITO RAIMUNDO RODRIGUES CHAVES  
RUA: PADRE CLICÉRIO, 4605 - FONE (88) 3424.3100  
BAIRRO SÃO FRANCISCO - CEP: 62.960-000- TABULEIRO DO NORTE - CEARÁ



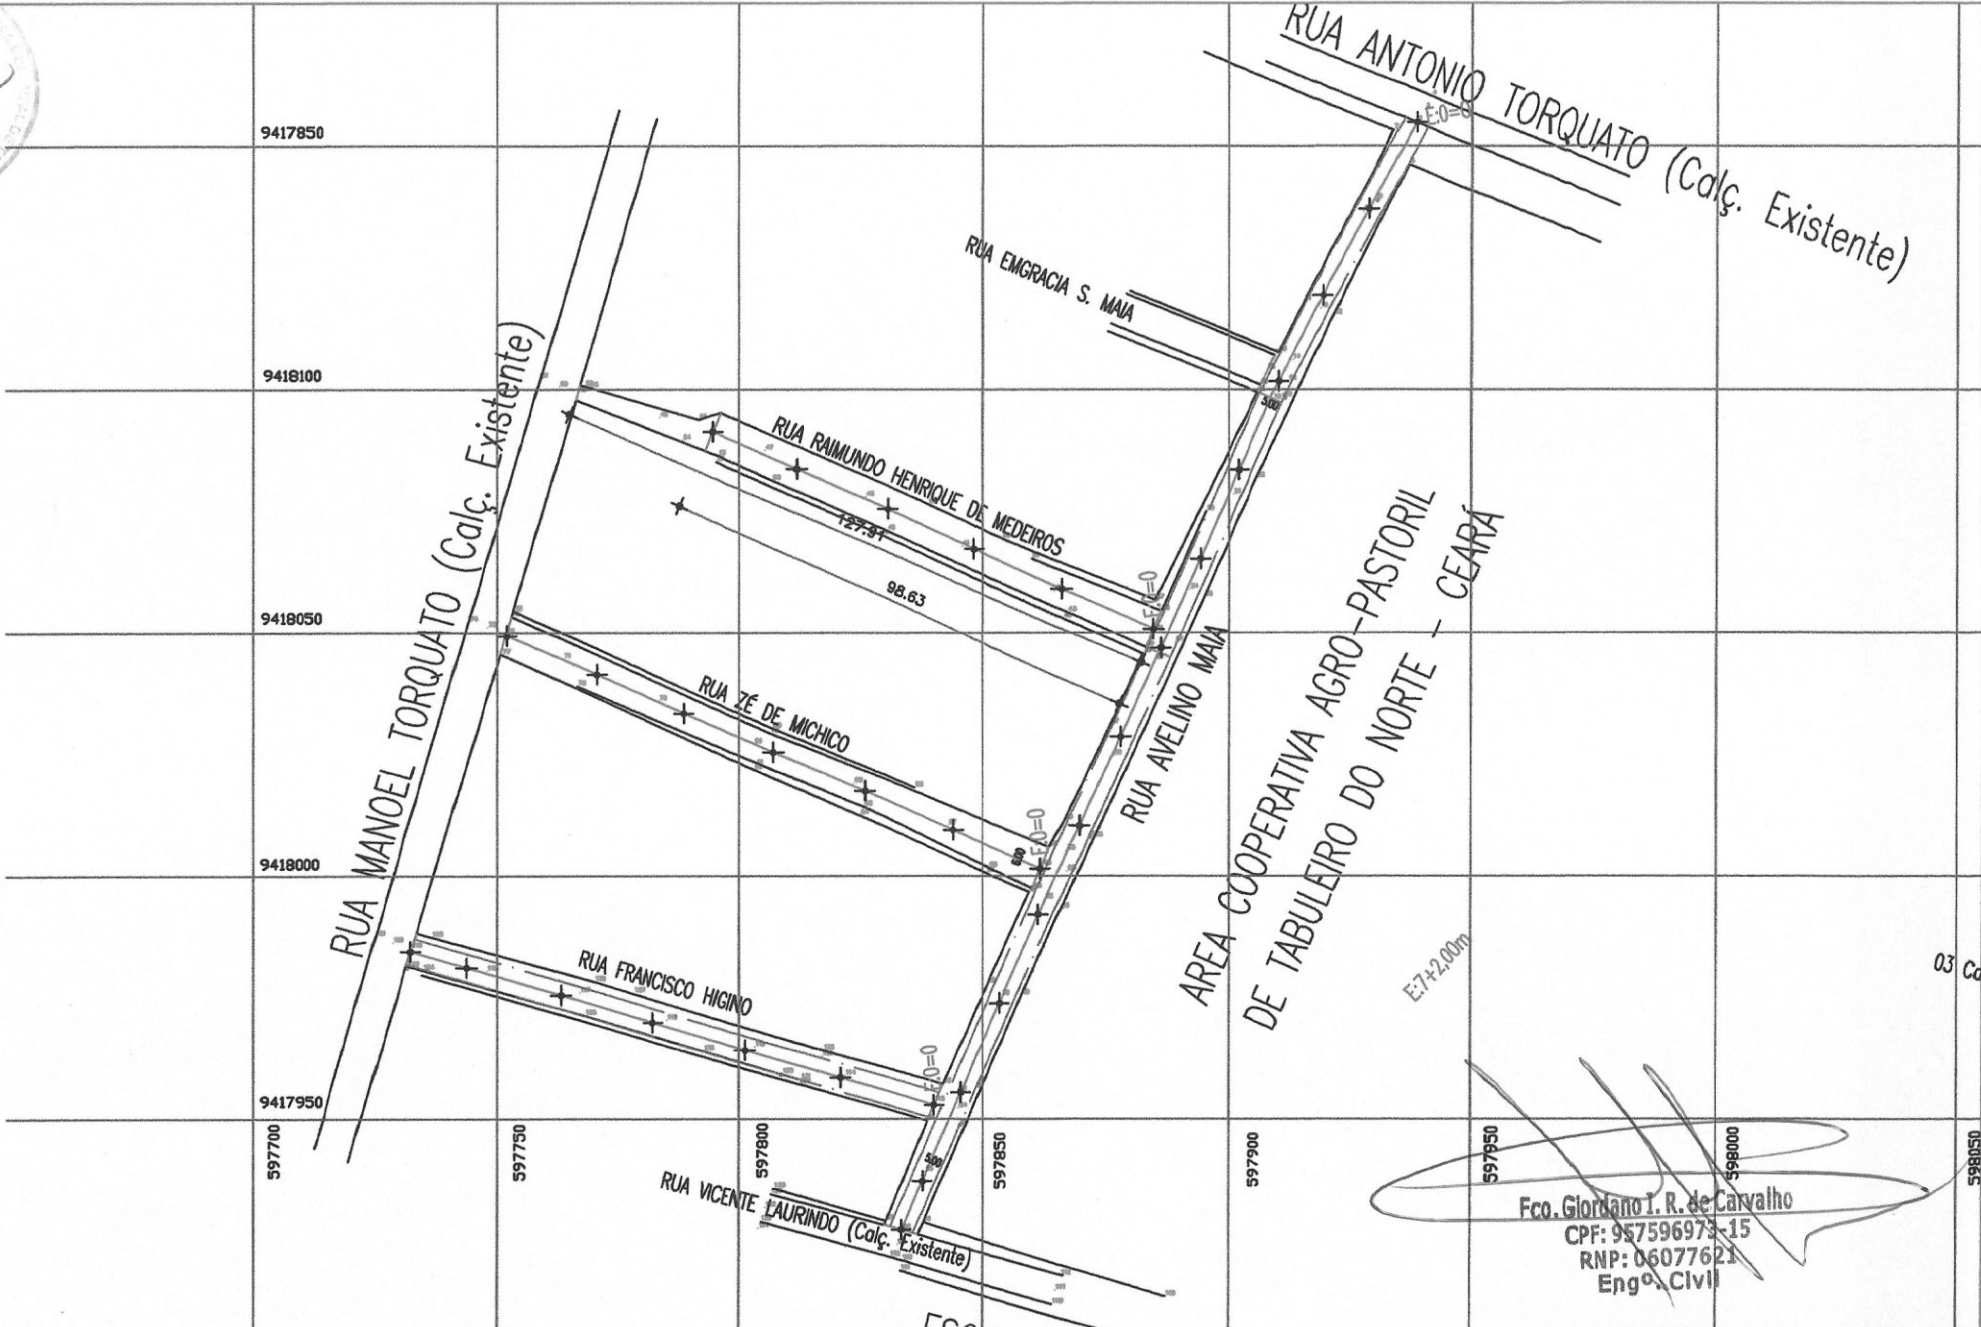

Fco. Jordano T. R. de Carvalho  
 CPF: 957596973-15  
 RNP: 06077621  
 Eng. Civil



OBRA: PAVIMENTAÇÃO EM PARALELEPÍEDO LOCAL: DIVERSAS RUAS DO BAIRRO BOM FUTURO, MUNICÍPIO DE TABULEIRO DO NORTE-CE

PREFEITURA MUNICIPAL DE TABULEIRO DO NORTE - CE	
SECRETARIA DE DESENVOLVIMENTO URBANO	
CONTEÚDO DA FRANCHA	ESCALA
PLANTA DE SITUAÇÃO/LOCALIZAÇÃO	1:750
DATA: JUNHO/2018	DESENHO: RAUL DANTAS



01/06



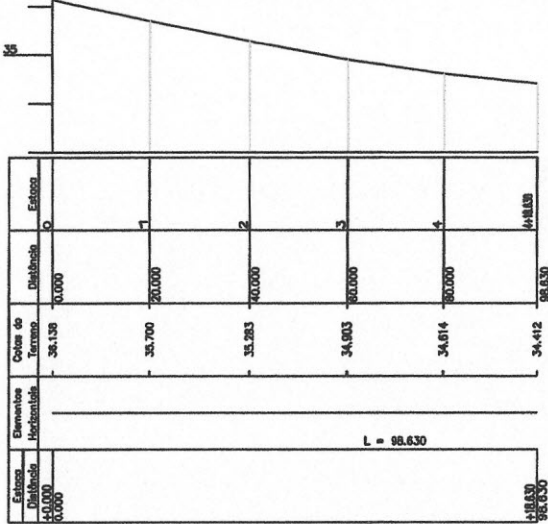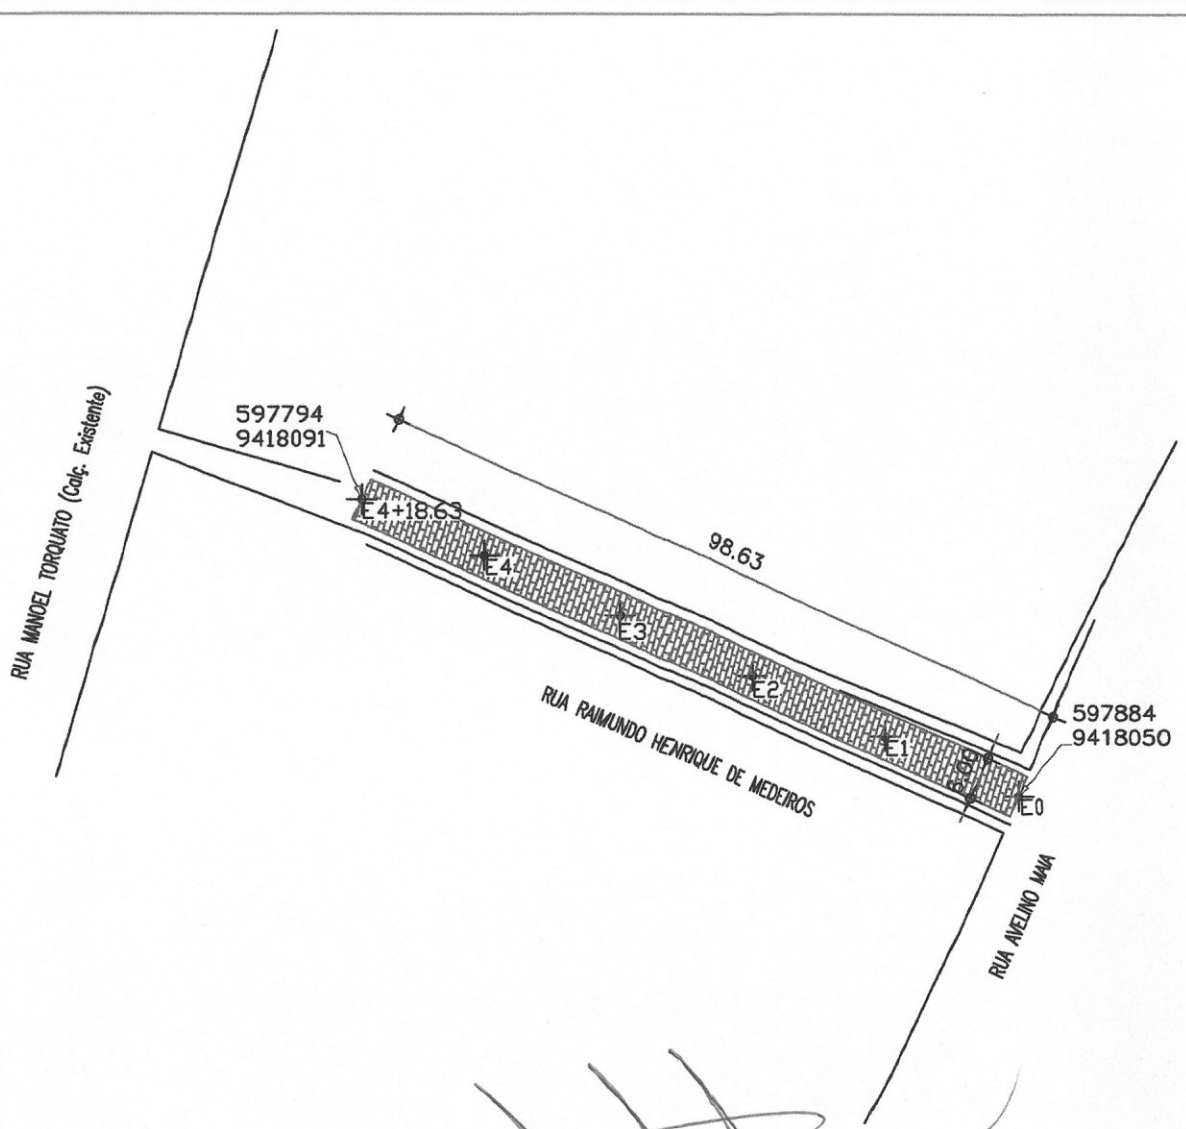



Perfil Longitudinal Rua Raimundo Henrique de Medeiros, Bairro Bom Futuro, no município de Tabuleiro do Norte-CE

Fco. Jordano I. R. de Carvalho  
 CPF: 957596973-15  
 RNP: 06077621  
 Eng. Civil



OBRA: PAVIMENTAÇÃO EM PARALELEPÉDRO LOCAL: DIVERSAS RUAS DO BAIRRO BOM FUTURO, MUNICÍPIO DE TABULEIRO DO NORTE-CE

PREFEITURA MUNICIPAL DE TABULEIRO DO NORTE - CE		
SECRETARIA DE DESENVOLVIMENTO URBANO		
CONTÉUDO DA PRANCHA	ESCALA	Nº DA PRANCHA
PLANTA DE SITUAÇÃO	1:500	02/06
PLANTA BAIXA		
PERFIL LONGITUDINAL		
DATA: JUNHO/2018	DESENHO: RAUL DANTAS	

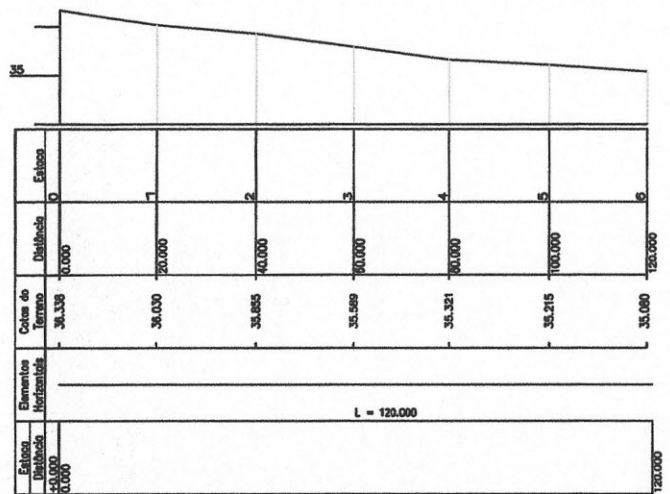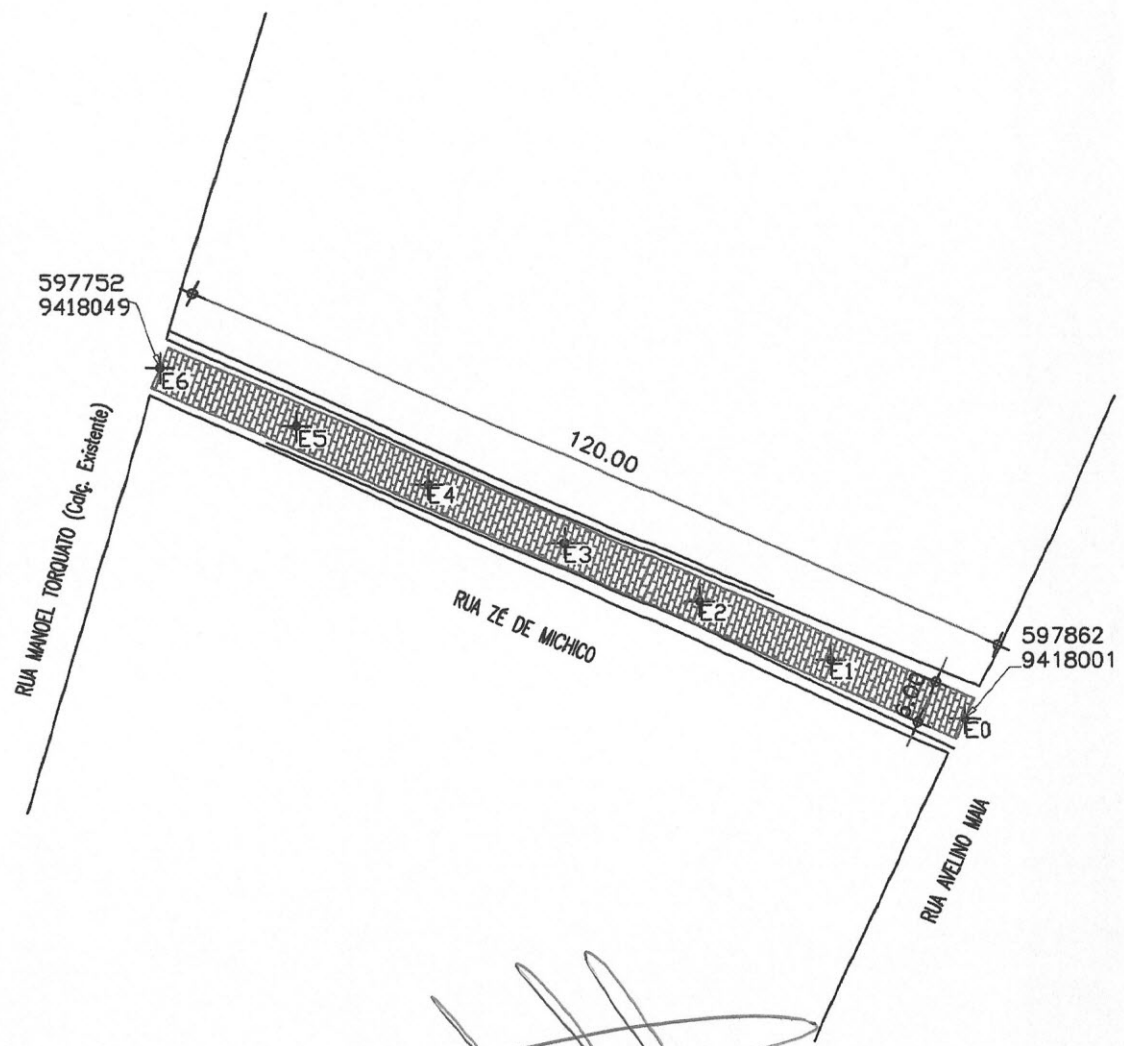

Perfil Longitudinal Rua Zé de Michico, Bairro Bom Futuro, no município de Tabuleiro do Norte-CE

**Fco. Jordano I. R. de Carvalho**  
 CPF: 957596973-15  
 RNP: 06077621  
 Eng. Civil





OBRA: PAVIMENTAÇÃO EM PARALELEPÍEDO LOCAL: DIVERSAS RUAS DO BAIRRO BOM FUTURO, MUNICÍPIO DE TABULEIRO DO NORTE-CE

PREFEITURA MUNICIPAL DE TABULEIRO DO NORTE - CE  
 SECRETARIA DE DESENVOLVIMENTO URBANO

CONTEÚDO DA PRANCHA	ESCALA	Nº DA PRANCHA
PLANTA DE SITUAÇÃO	1:500	03/06
PLANTA BAIXA		
PERFIL LONGITUDINAL		

DATA: JUNHO/2018 DESENHO: RAUL DANTAS

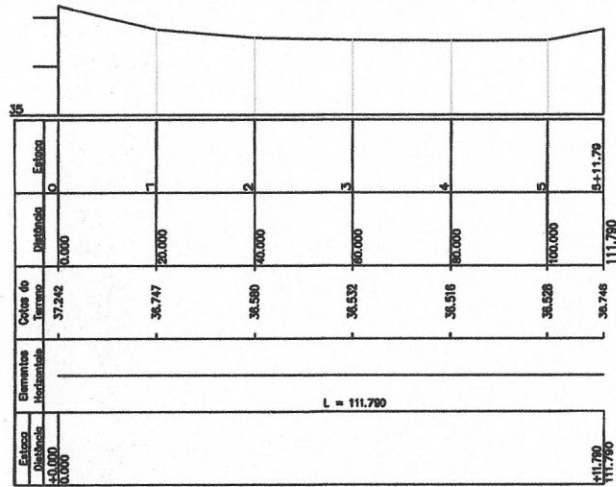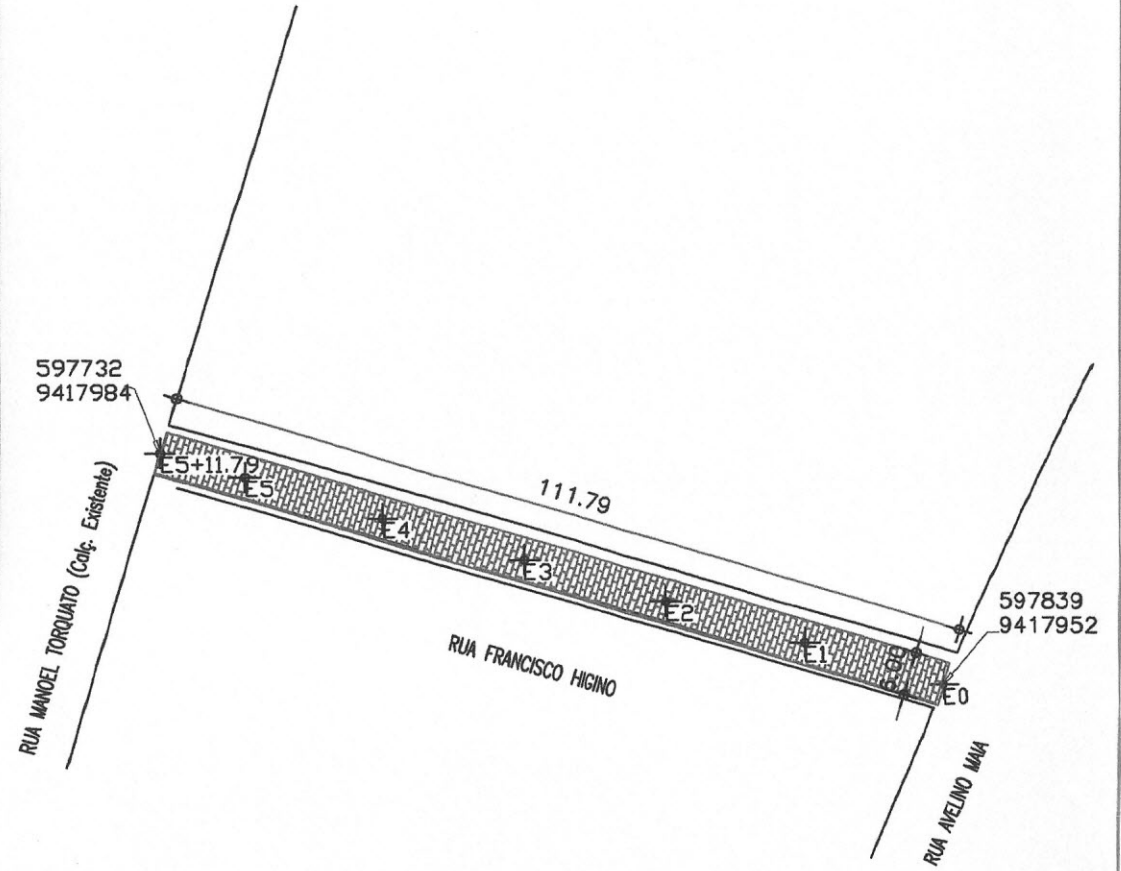


Perfil Longitudinal Rua Francisco Higino, Bairro Bom Futuro, no município de Tabuleiro do Norte-CE

*Handwritten signature:* Fco. Giordano I. R. de Carvalho  
 CPF: 957596973-15  
 RNP: 06077621  
 Engº. Civil




OBRA: PAVIMENTAÇÃO EM PARALELEPÍEDO	LOCAL: DIVERSAS RUAS DO BAIRRO BOM FUTURO, MUNICÍPIO DE TABULEIRO DO NORTE-CE	
PREFEITURA MUNICIPAL DE TABULEIRO DO NORTE - CE SECRETARIA DE DESENVOLVIMENTO URBANO		
CONTEÚDO DA FRANCHA	ESCALA	Nº DA FRANCHA
PLANTA DE SITUAÇÃO	1:500	04/06
PLANTA BAIXA		
PERFIL LONGITUDINAL		
DATA: JUNHO/2018	DESENHO: RAUL DANTAS	




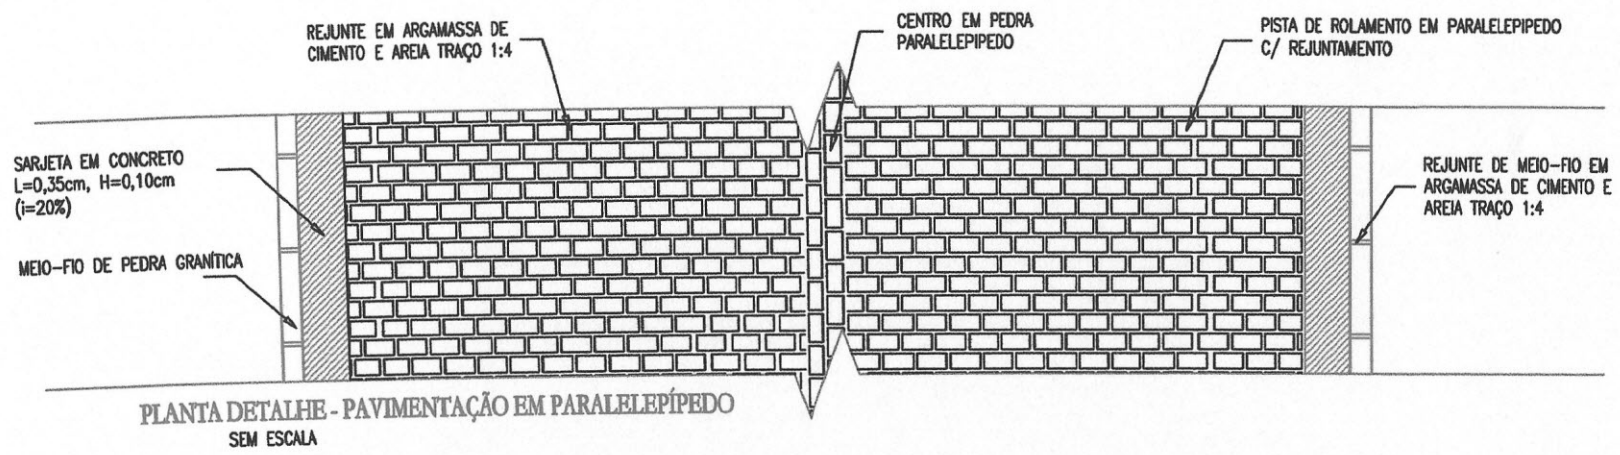


PIANTA DETALHE - PAVIMENTAÇÃO EM PARALELEPÍPEDO  
SEM ESCALA

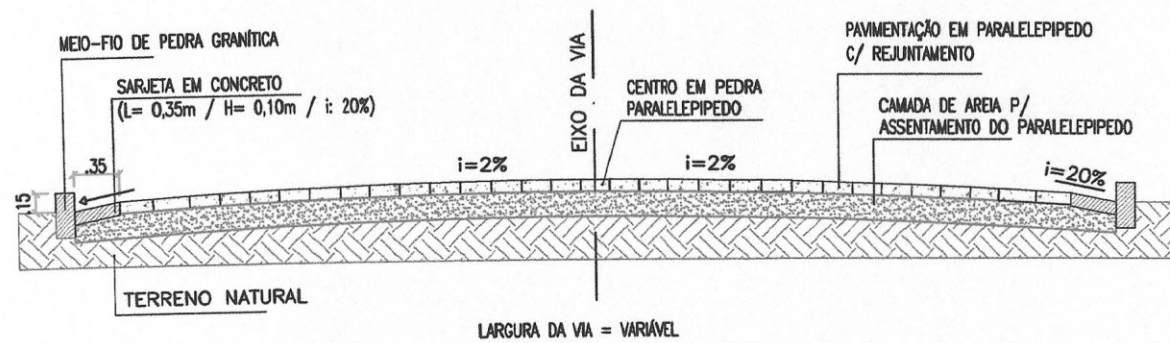

SEÇÃO TIPO - PAVIMENTAÇÃO EM PARALELEPÍPEDO  
SEM ESCALA

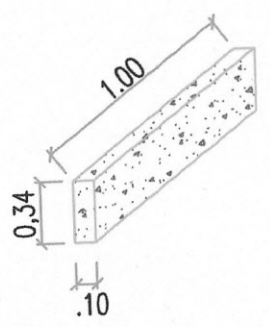

DETALHE BANQUETA/MEIO FIO  
ES: 1/25

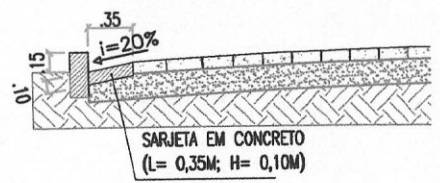

DETALHE SARJETA  
SEM ESCALA

*Fco. Jordano I. R. de Carvalho*  
 CPF: 957596973-15  
 RNP: 06077621  
 Engº. CIVIL

OBRA: PAVIMENTAÇÃO EM PARALELEPÍPEDO LOCAL: DIVERSAS RUAS DO BAIRRO BOM FUTURO, MUNICÍPIO DE TABULEIRO DO NORTE - CE



PREFEITURA MUNICIPAL DE TABULEIRO DO NORTE - CE  
SECRETARIA DE DESENVOLVIMENTO URBANO

CONTEÚDO DA PRANCHA	ESCALA
PLANTA DETALHE	INDICADA
SEÇÃO TIPO	INDICADA
DETALHE MEIO-FIO E SARJETA	INDICADA
DATA: JUNHO/2018	DESENHO: RAUL DANTAS

Nº DA PRANCHA  
 06 / 06



**Anotação de Responsabilidade Técnica - ART**  
**Lei nº 6.496, de 7 de dezembro de 1977**

**CREA-CE**

**ART OBRA / SERVIÇO**  
**Nº CE20180355829**

Página 1/2

FLS. Nº 114

**Conselho Regional de Engenharia e Agronomia do Ceará**

INICIAL

**1. Responsável Técnico**

**FRANCISCO GIORDANO IBIAPINA RODRIGUES DE CARVALHO**

Título profissional: **TECNOLOGO EM CONSTRUCAO CIVIL - EDIFICACOES, ENGENHEIRO CIVIL**

RNP: **060776211-0**

**2. Contratante**

Contratante: **PREFEITURA MUNICIPAL DE TABULEIRO DO NORTE**

CPF/CNPJ: **07.891.682/0001-19**

**RUA PADRE CLICÉRIO**

Nº: **4605**

Complemento:

Bairro: **SÃO FRANCISCO**

Cidade: **Tabuleiro do Norte**

UF: **CE**

CEP: **62960000**

País: **Brasil**

Telefone: **(88) 3424-2715**

Email: **licitacaotabuleiro@gmail.com**

Contrato: **Não especificado**

Celebrado em: **26/06/2018**

Valor: **R\$ 5.000,00**

Tipo de contratante: **PESSOA JURIDICA DE DIREITO PUBLICO**

Ação Institucional: **NENHUMA - NÃO OPTANTE**

**3. Dados da Obra/Serviço**

Proprietário: **PREFEITURA MUNICIPAL DE TABULEIRO DO NORTE**

CPF/CNPJ: **07.891.682/0001-19**

**RUA Padre Clicerio**

Nº: **4605**

Complemento:

Bairro: **São Francisco**

Cidade: **Tabuleiro do Norte**

UF: **CE**

CEP: **62960000**

Telefone: **(88) 3424-2715**

Email: **licitacaotabuleiro@gmail.com**

Coordenadas Geográficas: **Latitude: 0 Longitude: 0**

Data de Início: **26/07/2018**

Previsão de término: **26/10/2018**

Finalidade: **SEM DEFINIÇÃO**

**4. Atividade Técnica**

	Quantidade	Unidade
21 - ELABORAÇÃO		
38 - ORÇAMENTO > RESOLUÇÃO 1025 -> OBRAS E SERVIÇOS - CONSTRUÇÃO CIVIL -> INFRA-ESTRUTURA TERRITORIAL -> PAVIMENTAÇÃO -> #1478 - EM PARALELEPÍPEDOS	1,00	un
5 - PROJETO > RESOLUÇÃO 1025 -> OBRAS E SERVIÇOS - CONSTRUÇÃO CIVIL -> INFRA-ESTRUTURA TERRITORIAL -> PAVIMENTAÇÃO -> #1478 - EM PARALELEPÍPEDOS	1,00	un
38 - ORÇAMENTO > RESOLUÇÃO 1025 -> OBRAS E SERVIÇOS - CONSTRUÇÃO CIVIL -> SANEAMENTO -> #1623 - MEIO FIO	1,00	un
5 - PROJETO > RESOLUÇÃO 1025 -> OBRAS E SERVIÇOS - CONSTRUÇÃO CIVIL -> SANEAMENTO -> #1623 - MEIO FIO	1,00	un
38 - ORÇAMENTO > RESOLUÇÃO 1025 -> OBRAS E SERVIÇOS - CONSTRUÇÃO CIVIL -> SANEAMENTO -> #1624 - SARJETA	1,00	un
5 - PROJETO > RESOLUÇÃO 1025 -> OBRAS E SERVIÇOS - CONSTRUÇÃO CIVIL -> SANEAMENTO -> #1624 - SARJETA	1,00	un

Após a conclusão das atividades técnicas o profissional deverá proceder a baixa desta ART

**5. Observações**

ELABORAÇÃO DE PROJETO E ORÇAMENTO DA OBRA DE PAVIMENTAÇÃO EM PARALELEPÍPEDO COM REJUNTAMENTO EM DIVERSAS RUAS DO BAIRRO BOM FUTURO, MUNICÍPIO DE TABULEIRO DO NORTE/CE.

**6. Declarações**

- Declaro que estou cumprindo as regras de acessibilidade previstas nas normas técnicas da ABNT, na legislação específica e no decreto n. 5296/2004.

**7. Entidade de Classe**

SINDICATO DOS ENGENHEIROS NO ESTADO DO CEARÁ (SENGE-CE)



Anotação de Responsabilidade Técnica - ART  
Lei nº 6.496, de 7 de dezembro de 1977

CREA-CE

ART OBRA / SERVIÇO  
Nº CE20180355829

Página 2/2

FLS. Nº 15


Conselho Regional de Engenharia e Agronomia do Ceará

INICIAL

**8. Assinaturas**

Declaro serem verdadeiras as informações acima

TABULEIRO DO NORTE, 27 de JUNHO de 2018  
Local data

  
FRANCISCO GIORDANO BIAPINA RODRIGUES DE CARVALHO - CPF:  
967.686.973-15

PREFEITURA MUNICIPAL DE TABULEIRO DO NORTE - CNPJ:  
07.891.682/0001-19

**9. Informações**

- \* A ART é válida somente quando quitada, mediante apresentação do comprovante do pagamento ou conferência no site do Crea.
- \* Somente é considerada válida a ART quando estiver cadastrada no CREA, quitada, possuir as assinaturas originais do profissional e contratante.

**10. Valor**

Valor da ART: R\$ 82,94

Pago em: 26/06/2018

Nosso Número: 8212688641