

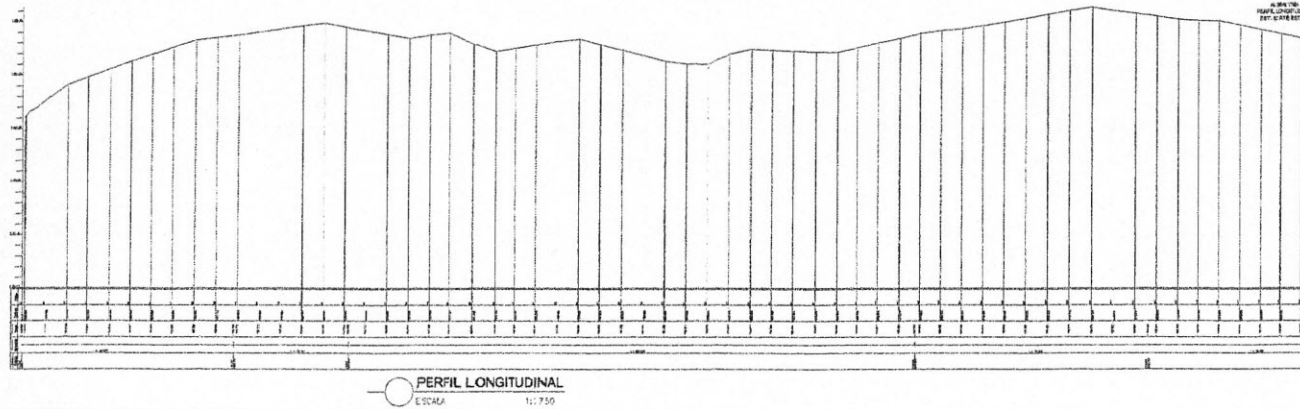


PERFIL LONGITUDINAL
ESCALA 1:750

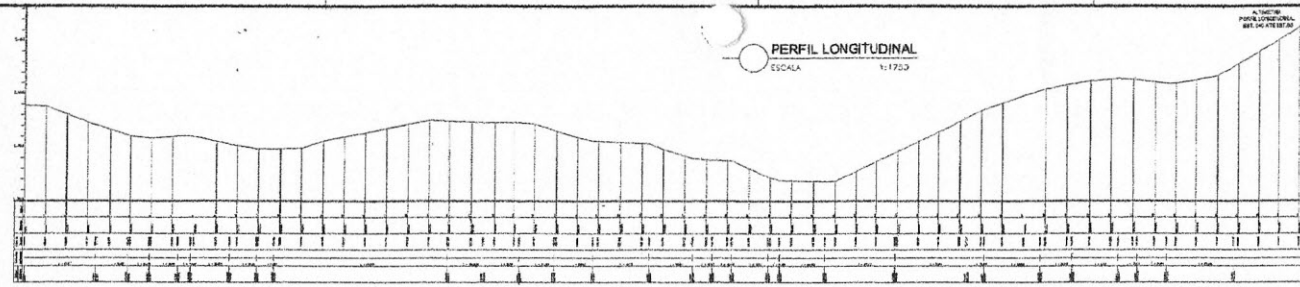


PERFIL LONGITUDINAL
ESCALA 1:750

PLANTA GERAL DA ESTRADA
ESCALA 1:800

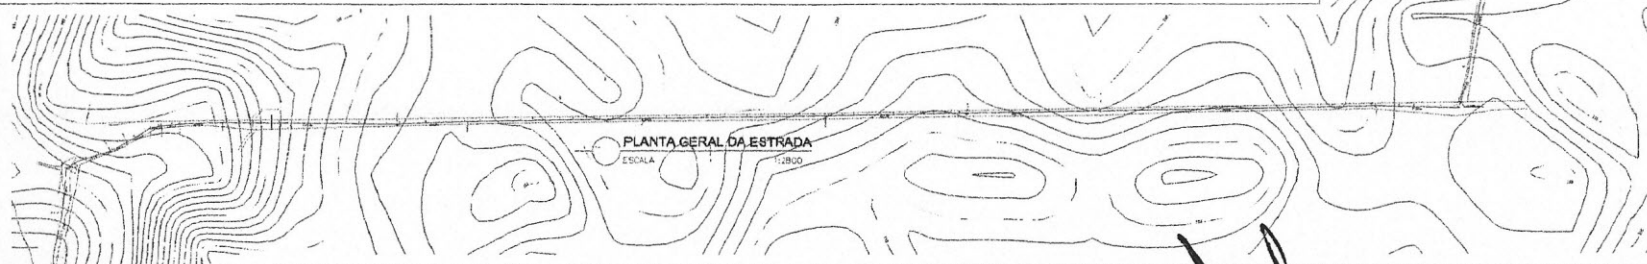

PERFIL LONGITUDINAL
ESCALA 1:250

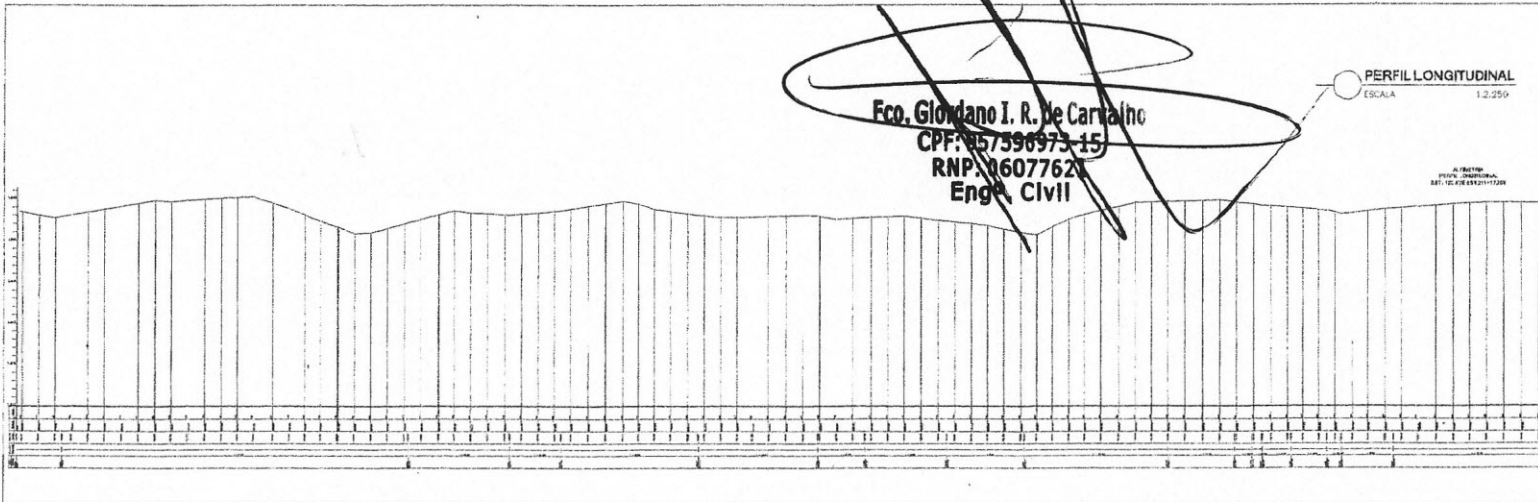


~~Fco. Giordano I. R. de Carvalho
 CPF: 957596973-15
 RNP: 16077621
 Eng. Civil~~

ALTIMETRIA
PERFIL LONGITUDINAL
SER. 10.08.02/11/2009




Declinação Magnética
NM NG
21°60'

Localização no Estado

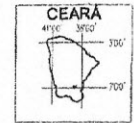

Localização Municipal

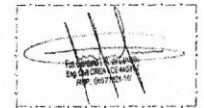


LEGENDA

- PASSAGEM MOLHADA
- ESTRADA VICINAL
- CALÇAMENTO
- CERCA
- RODOVIA ESTADUAL
- BUEIRO
- RIACHO, CÓRREGO
- PONTE
- BARRAGEM
- LAGO
- ÁGUA
- POSTE
- EDIFICAÇÃO
- PROJEÇÃO DE SARGETA
- DIVISÃO DE LOCALIDADE
- PAREDE DE CONTENÇÃO


LEVANTAMENTO TOPOGRÁFICO PLANIMÉTRICO
PREFEITURA MUNICIPAL DE TABULEIRO DO NORTE-CE

Objetivo: RECAPENAÇÃO DE ESTRADA VICINAL		
Local: ESTRADA GRUANDAS E LAGOA GRANDE		
Conteúdo:	Escala:	Responsável Técnico:
PLANIMETRIA	INDICADA	SANDRO ROBERTO
ALTIMETRIA	Data:	Técnico Topógrafo:
Estabelecimento:	JULHO DE 2017	SANDRO ROBERTO
20 m x 20 m	Estabelecido local de trabalho:	Largura: meda:
E. 0+0 até E. 211+17,289	4,227 m x 4,237,280 m	0,00 m
Elaborado por: Sandro Roberto (Serviço de Topografia e Projetos)	Projeto em: 02/07/2017	Planilha:
Rua: Rua Estrela, nº 101 - J. S. 1000	Fone: (85) 3666-4118 / (85) 3666-4119	Unibc

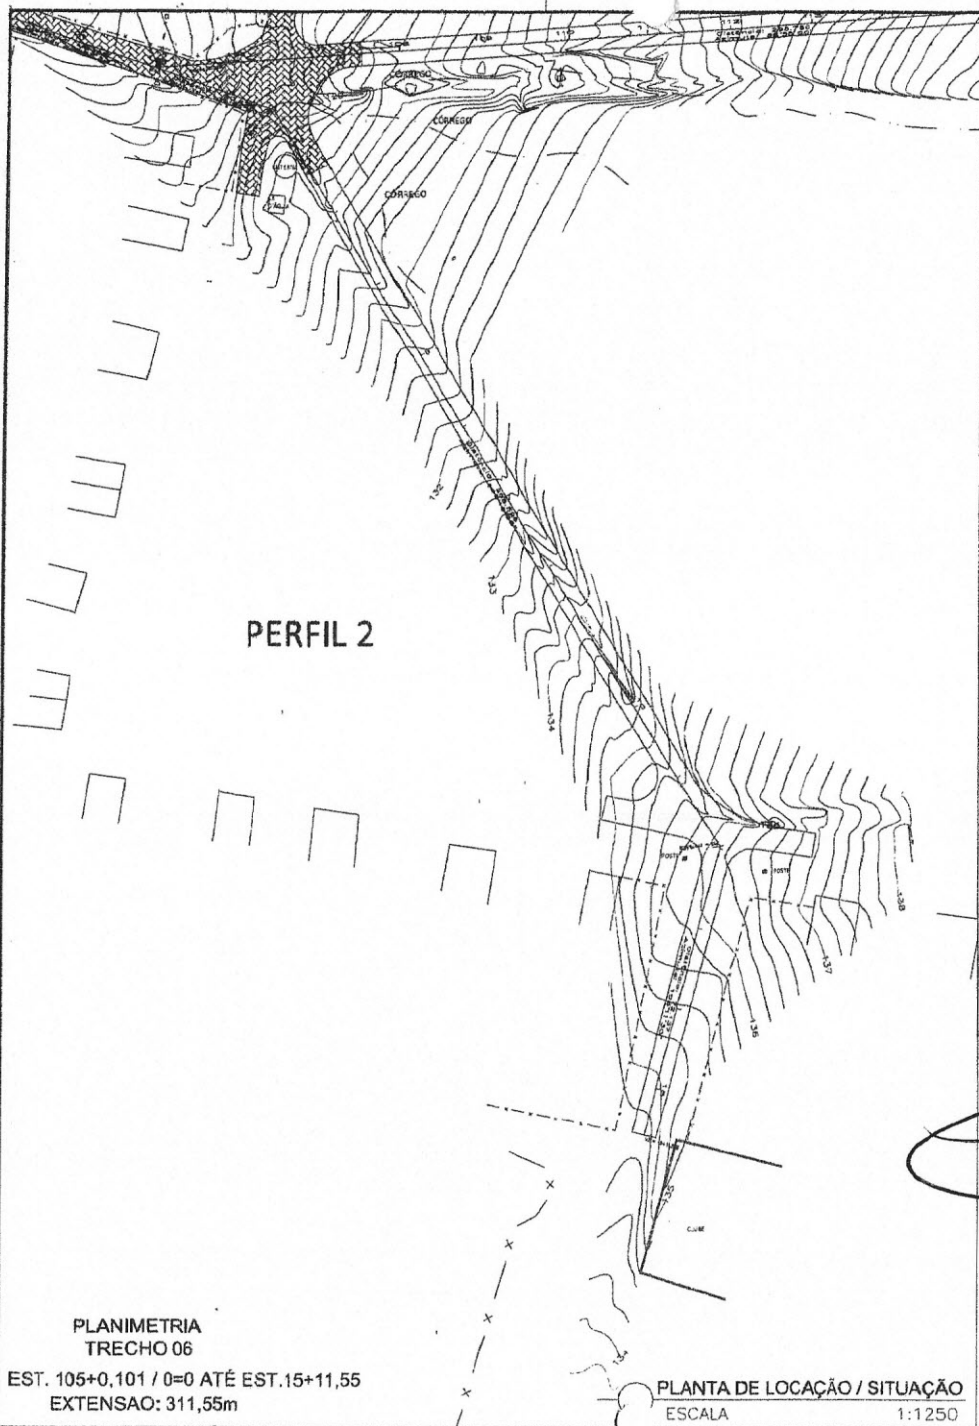

PLANIMETRIA
TRECHO 06
EST. 105+0,101 / 0=0 ATÉ EST.15+11,55
EXTENSÃO: 311,55m

PLANTA DE LOCAÇÃO / SITUAÇÃO
ESCALA 1:1250

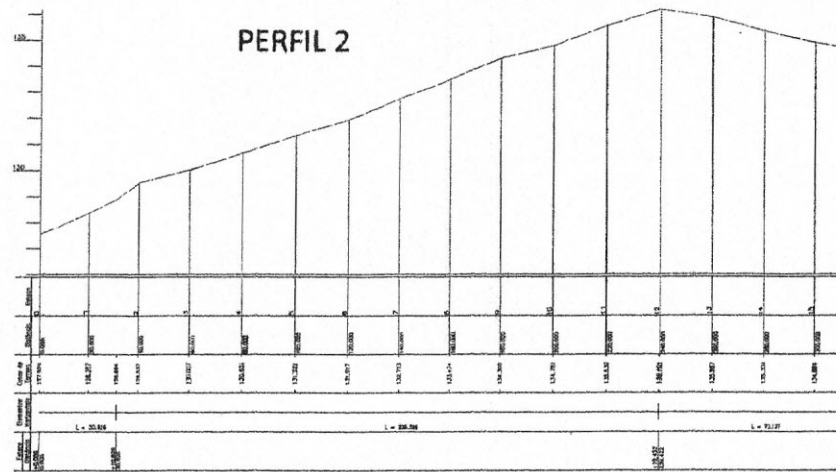

ALTIMETRIA
PERFIL LONGITUDINAL
EST. 105+0,101 / 0=0 ATÉ EST.15+11,55
EXTENSÃO: 311,55m

PERFIL LONGITUDINAL
ESCALA 1:2000

LEGENDA

- ESTRADA EM PIÇARRA
- ESTRADA VICINAL
- ▨ CALÇAMENTO EXISTENTE
- CERCA
- RODOVIA ESTADUAL
- ⊗ BUIRO
- ~ RIACHO, CÓRREGO
- ⊞ PONTE
- ▲ BARRAGEM
- ▲ ÁGUA
- ⊞ POSTE
- EDIFICAÇÃO
- PROJEÇÃO DE SARJETA
- DIVISÃO DE LOCALIDADE
- ⊞ PAREDE DE CONTENÇÃO

LEVANTAMENTO TOPOGRÁFICO PLANIALTIMÉTRICO
PREFEITURA MUNICIPAL DE TABULEIRO DO NORTE-CE

Objetivo: RECUPERAÇÃO DE ESTRADA VICINAL



Local: ASSENTAMENTO GROELÂNDIA 1 A 2

Conteúdo: PLANIMETRIA ALTIMETRIA	Escala: INDICADA	Desenhista Técnico: SANDRO ROBERTO
Estaqueamento: 20 m x 20 m	Data: JULHO DE 2017	Técnico Topográfico: SANDRO ROBERTO
Estaqueamento: EST. 0=0 ATÉ 123+9,73 EST. 0=0 ATÉ 11+11,55	Extensão total da estrada: 5,6 km ou 5.600,00 m	Largura média: 6,00 m

Executado por: SANDRO ROBERTO (Serviço de Topografia e Projetos) Prancha: 06/06
TÉCNICO EM LÍQUIDACÃO / CREA - CE 50699
Fone: (85) 38200-4416 / (85) 38712-3871 / (85) 38794-9119

Fco. Jordano J. R. de Carvalho
CPF: 957596973-15
RN: 06077621
Eng.º Civil

OBSERVAÇÃO: NÃO EXISTE SARJETA E MEIO-FIO EM TODO O TRECHO.

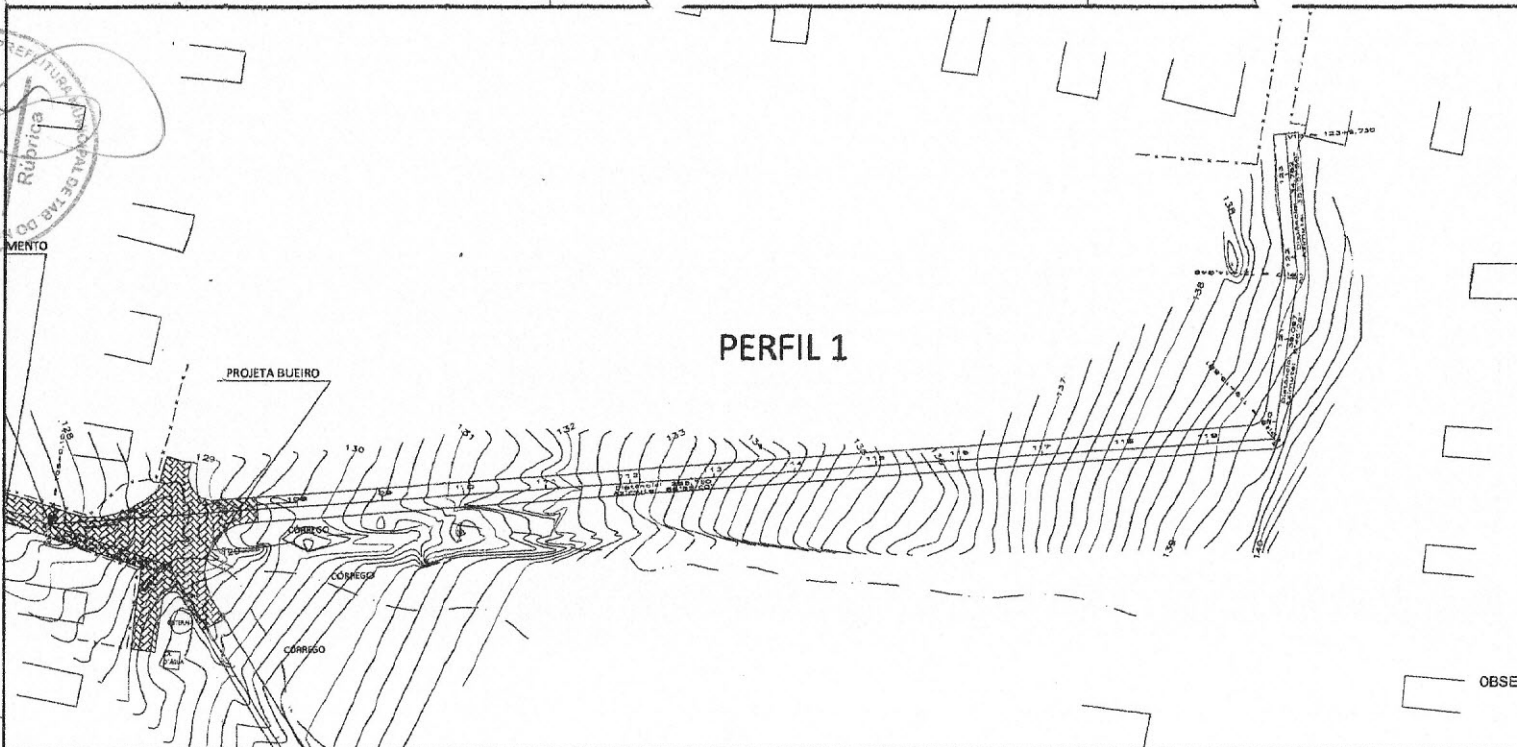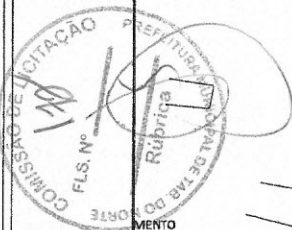


PERFIL 1

PLANIMETRIA
TRECHO 05
EST. 110 ATÉ EST.123+9,73
EXTENSAO: 169,73 m

OBSERVAÇÃO: NÃO EXISTE SARJETA E MEIO-FIO EM TODO O TRECHO

PLANTA DE LOCAÇÃO / SITUAÇÃO
ESCALA 1:1250

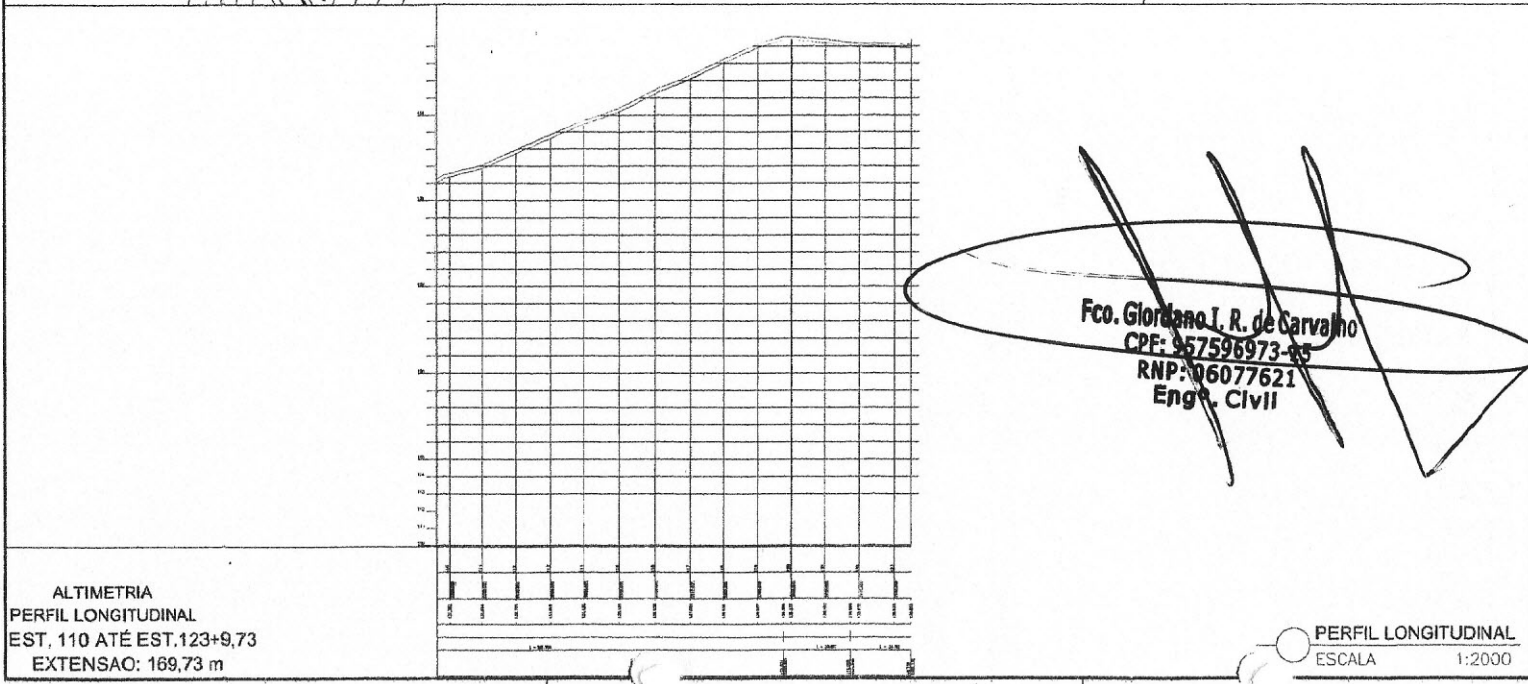

ALTIMETRIA
PERFIL LONGITUDINAL
EST. 110 ATÉ EST.123+9,73
EXTENSAO: 169,73 m

PERFIL LONGITUDINAL
ESCALA 1:2000

Fco. Giordano I. R. de Carvalho
CPF: 957596973-95
RNP: 06077621
Eng. Civil

LEGENDA


- ESTRADA EM PAVIMENTO
- CALÇAMENTO EXISTENTE
- CERCA
- RODOVIA ESTADUAL
- BUIRO
- RIACHO, CÓRREGO
- PONTE
- BARRAGEM
- LAGO
- ÁGUA
- POSTE
- EDIFICAÇÃO
- PROJEÇÃO DE SARJETA
- DIVISÃO DE LOCALIDADE
- PAREDE DE CONTENÇÃO

LEVANTAMENTO TOPOGRAFICO PLANIALTIMETRICO			
PREFEITURA MUNICIPAL DE TABULEIRO DO NORTE-CE			
Objetivo: RECUPERAÇÃO DE ESTRADA VICINAL			
Local: ASSENTAMENTO GROELÂNDIA 1 A 2			
Conteúdo: PLANIMETRIA ALTIMETRIA	Escala: INDICADA	Desenhista Técnico: SANDRO ROBERTO	
Estaqueamento: 20 m x 20 m	Data: JULHO DE 2017	Técnico Topógrafo: SANDRO ROBERTO	
Estaqueamento: EST. 0+0 ATÉ 123+9,73	Extensão total da estrada: 5,6 km ou 5.600,00 m	Largura média: 6,00 m	
Executado por: SANDRO ROBERTO (Serviços de Topografia e Projetos)			Prancha: 05/06
<small>TÉCNICO EM EDIFICAÇÕES / CREA - CE 32055 Fone: (85) 34205-4419 / (85) 36710-3615 / (85) 36784-5189</small>			

PLANIMETRIA
TRECHO 04
EST. 87 ATÉ EST.110
EXTENSÃO: 460,00 m




PERFIL 1

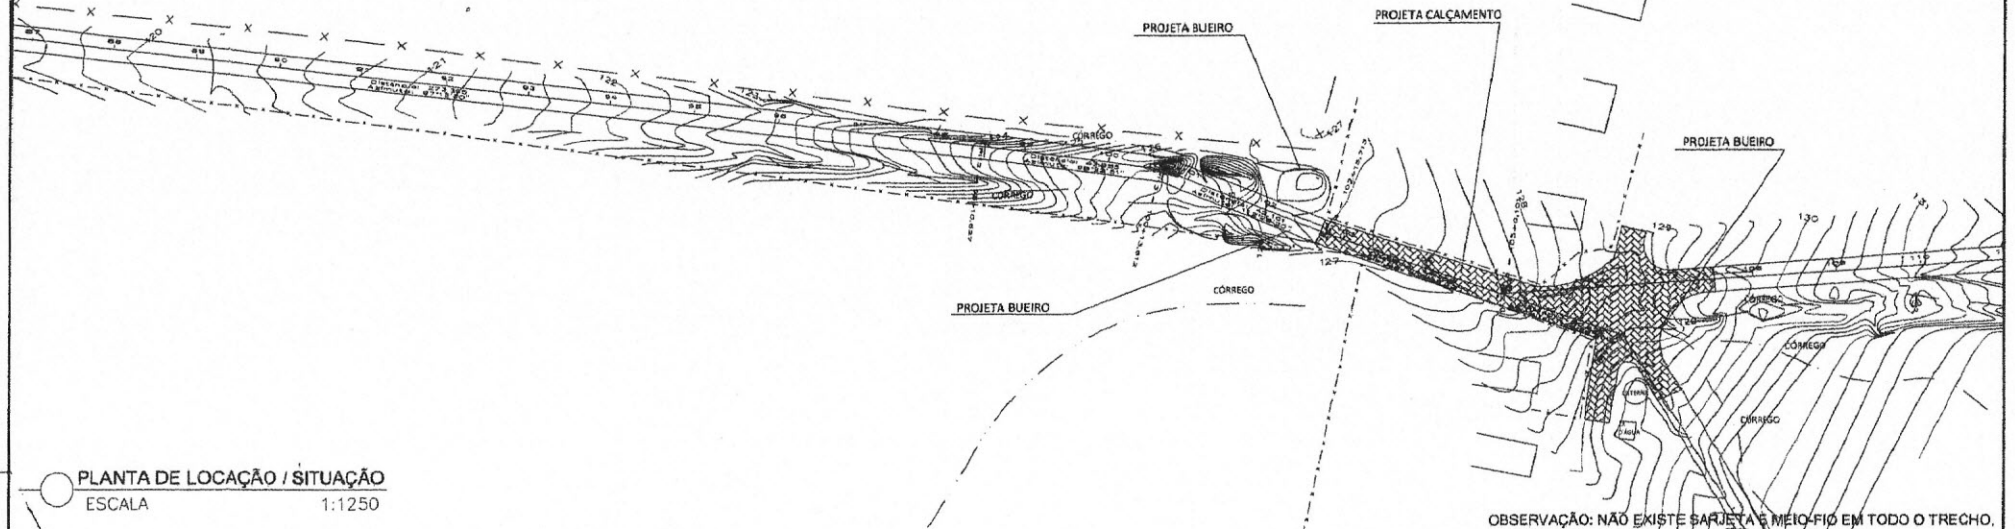

OBSERVAÇÃO: NÃO EXISTE SARJETA E MEIO-FIO EM TODO O TRECHO.

PLANTA DE LOCAÇÃO / SITUAÇÃO
ESCALA 1:1250

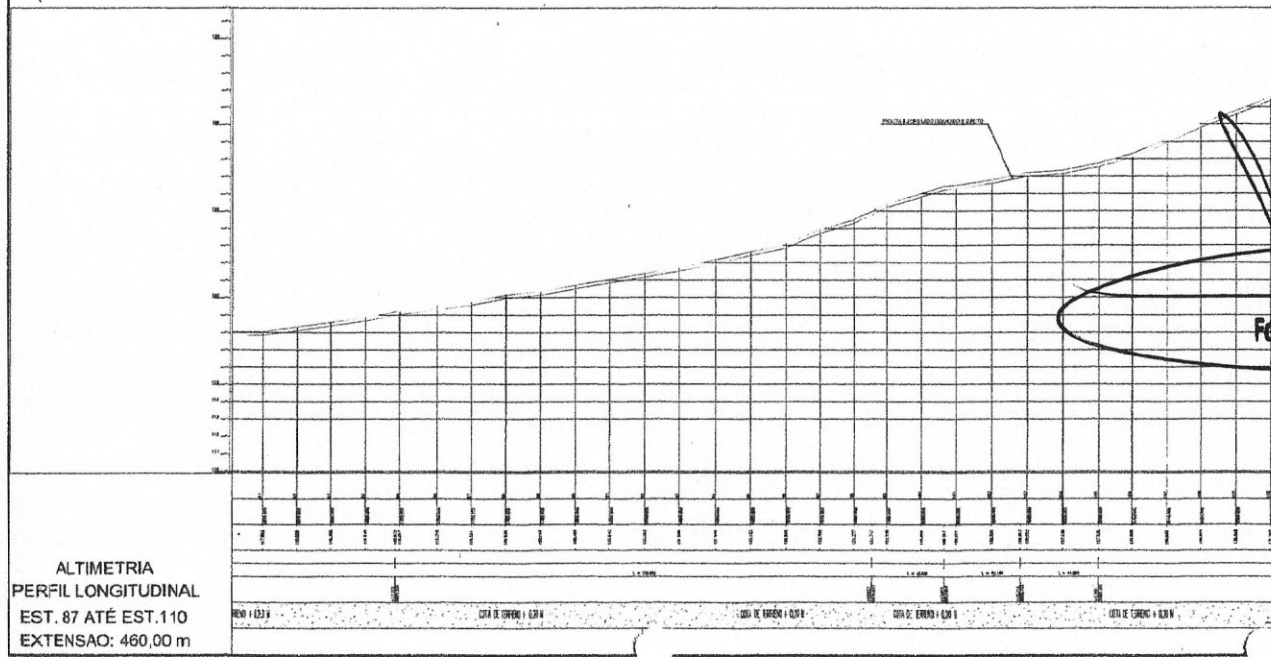

ALTIMETRIA
PERFIL LONGITUDINAL
EST. 87 ATÉ EST.110
EXTENSÃO: 460,00 m

PERFIL LONGITUDINAL
ESCALA 1:2000

Eng.º **Giordano I. R. De Carvalho**
CPF: 957596973-15
RNP: 06077621
Eng.º Civil

LEGENDA

- ESTRADA EM PAVIMENTO
- ESTRADA VICINAL
- CALÇAMENTO EXISTENTE
- CERCA
- RODOVIA ESTADUAL
- BUEIRO
- RIACHO, CÓRREGO
- PONTE
- BARRAGEM
- ÁGUA
- POSTE
- EDIFICAÇÃO
- PROJEÇÃO DE SARJETA
- DIVISÃO DE LOCALIDADE
- PARDEDE DE CONTENÇÃO

LEVANTAMENTO TOPOGRÁFICO PLANIALTIMÉTRICO
PREFEITURA MUNICIPAL DE TABULEIRO DO NORTE-CE
Objetivo: RECUPERAÇÃO DE ESTRADA VICINAL


Local: ASSENTAMENTO GROLÂNDIA 1 A2		
Conteúdo: PLANIMETRIA	Escala: INDICADA	Desenhista Técnico: SANDRO ROBERTO
Estaqueamento: 20 m x 20 m	Data: JULHO DE 2017	Técnico Topógrafo: SANDRO ROBERTO
Estaqueamento: EST. 0+0 ATÉ 123+9,73	Extensão total da estrada: 5,6 km ou 5.600,00 m	Largura média: 6,00 m
Estaqueamento: EST. 0+0 ATÉ 11+11,55	Executado por: SANDRO ROBERTO (Serviços de Topografia e Projetos) Prancha: 04/10	





PLANIMETRIA
TRECHO 03
EST. 40 ATÉ EST. 64
EXTENSÃO: 480,00 m

PERFIL 1

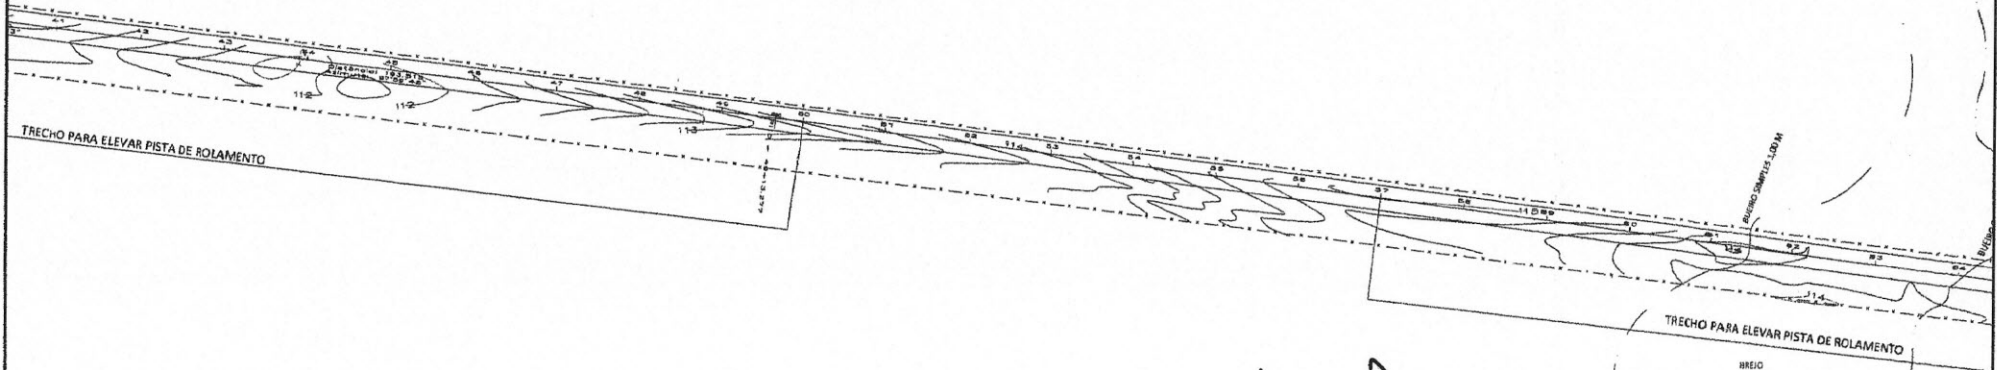


PLANTA DE LOCAÇÃO / SITUAÇÃO
ESCALA 1:1250

OBSERVAÇÃO: NÃO EXISTE SARJETA E MEIO-FIO EM TODO O TRECHO.

Fco. Giordano I. R. de Carvalho
CPF: 957596973-18
RNP: 06077621
Eng. Civil

PERFIL 1

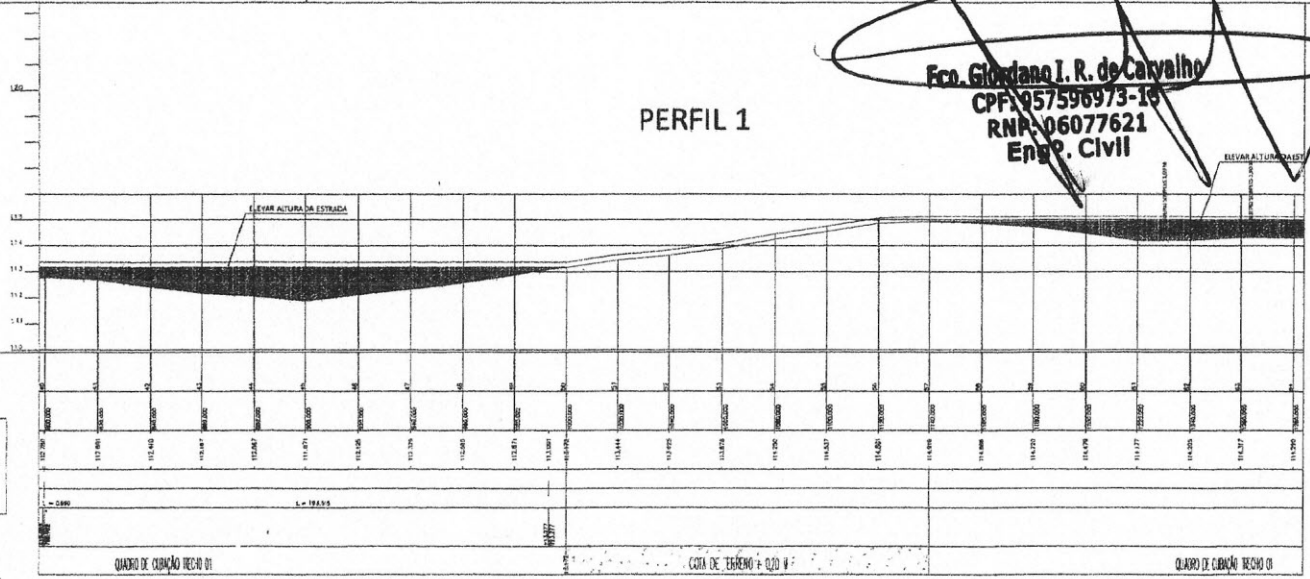

LEGENDA	
	ESTRADA EM PICARRA
	ESTRADA VICINAL
	CALÇAMENTO EXISTENTE
	CERCA
	RODOVIA ESTADUAL
	BUEIRO
	RIACHO, CÓRREGO
	PONTE
	BARRAGEM
	LAGO
	ÁGUA
	POSTE
	EDIFICAÇÃO
	PROJEÇÃO DE SARJETA
	DIVISÃO DE LOCALIDADE
	PAREDE DE CONTENÇÃO


LEVANTAMENTO TOPOGRÁFICO PLANIALTIMÉTRICO		
PREFEITURA MUNICIPAL DE TABULEIRO DO NORTE-CE		
Objetivo: RECUPERAÇÃO DE ESTRADA VICINAL		
Local: ASSENTAMENTO GROELÂNDIA 1 A 2		
Conteúdo: PLANIMETRIA	Escala: INDICADA	Desenhista Técnico: SANDRO ROBERTO
Altimetria		Técnico Topógrafo: SANDRO ROBERTO
Estaqueamento: 20 m x 20 m	Data: JULHO DE 2017	
Estaqueamento: EST. 0+0 ATÉ 123+9,73	Extensão total da estrada: 5,6 km ou 5.600,00 m	Largura média: 6,00 m
EST. 0+0 ATÉ 11+11,55		
Executado por: SANDRO ROBERTO (Serviços de Topografia e Projetos) Prancha: 03/06		

ALTIMETRIA
PERFIL LONGITUDINAL
EST. 40 ATÉ EST. 64
EXTENSÃO: 480,00 m

PERFIL LONGITUDINAL
ESCALA 1:2000



PLANIMETRIA
TRECHO 02
EST. 22 ATÉ EST.40
EXTENSAO: 380,00 m

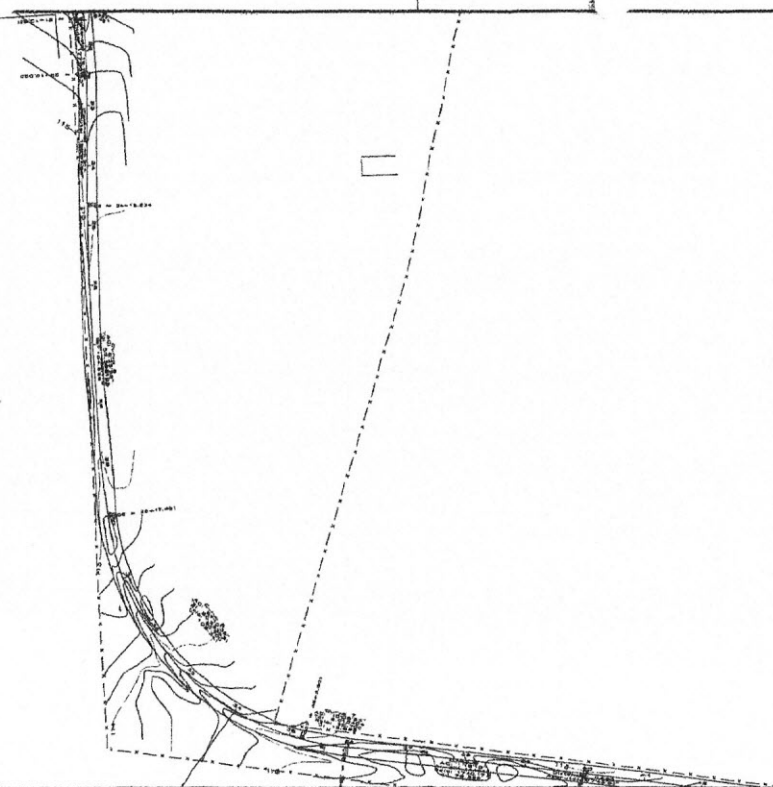


PLANTA DE LOCAÇÃO / SITUAÇÃO
ESCALA 1:1750

PERFIL 1

OBSERVAÇÃO: NÃO EXISTE SARJETA E MEIO-FIO EM TODO O TRECHO.

LEGENDA

- ESTRADA EM PIÇARRA
- ESTRADA VICINAL
- ▨ CALÇAMENTO EXISTENTE
- CERCA
- RODOVIA ESTADUAL
- ⊕ BUEIRO
- ⊕ RIACHO, CÓRREGO
- ⊕ PONTE
- ▲ BARRAGEM
- LAGO
- ÁGUA
- ⊕ POSTE
- EDIFICAÇÃO
- PROJECÇÃO DE SARJETA
- DIVISÃO DE LOCALIDADE
- ⊕ PAREDE DE CONTENÇÃO

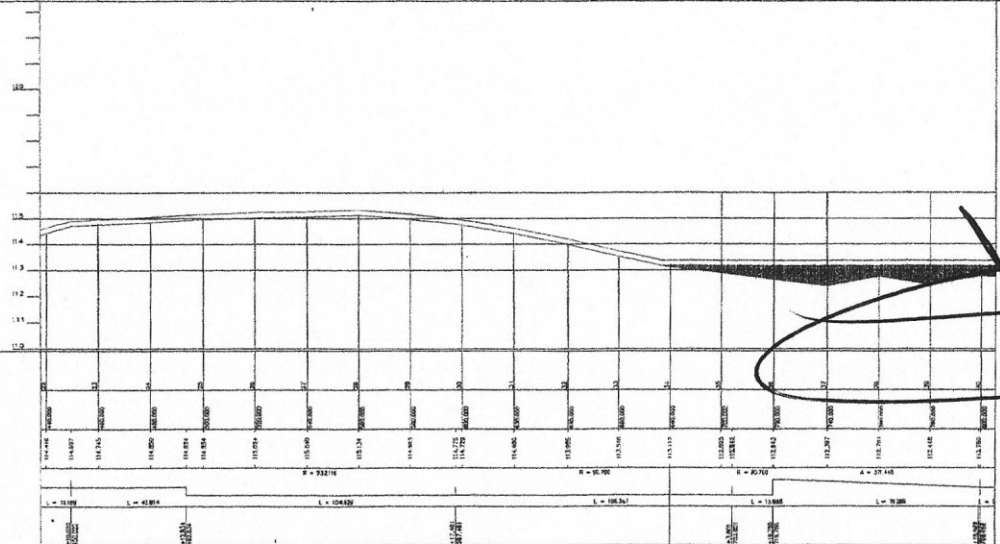

Fco. **Giordano I. R. de Carvalho**
CPF: 957596973-15
RNP: 06077621
Eng.º CIVIL

ALTIMETRIA
PERFIL LONGITUDINAL
EST. 22 ATÉ EST.40
EXTENSAO: 380,00 m

PERFIL LONGITUDINAL
ESCALA 1:2000

LEVANTAMENTO TOPOGRAFICO PLANIALTIMETRICO		
PREFEITURA MUNICIPAL DE TABULEIRO DO NORTE-CE		
Objetivo: RECUPERAÇÃO DE ESTRADA VICINAL		
Local: ASSENTAMENTO OROELÂNDIA 1 A 2		
Conteúdo: PLANIMETRIA	Escala: INDICADA	Desenhista Técnico: SANDRO ROBERTO
Estaqueamento: 20 m x 20 m	Data: JULHO DE 2017	Técnico Topógrafo: SANDRO ROBERTO
EST.: 0+0 ATÉ 1+3+9,73	Extensão total da estrada: 5,6 km ou 5.600,00 m	Largura média: 6,00 m
EST.: 0+0 ATÉ 1+11,55		
Executado por: SANDRO ROBERTO (Serviços de Topografia e Projetos) Prorcha: 02/06		

PLANIMETRIA

CE - 358 GROELÂNDIA / OL

CASAS

PERFIL 1

POSTO DE SAÚDE

TRECHO 01

EST. 0+0 ATÉ EST.22
EXTENSAO: 440,00 m

PLANTA DE LOCAÇÃO / SITUAÇÃO

ESCALA 1:1250

OBSERVAÇÃO: NÃO EXISTE SARJETA E MEIO-FIO EM TODO O TRECHO.

LEGENDA

- ESTRADA EMPICARRA
- ESTRADA VICINAL
- CALÇAMENTO EXISTENTE
- CERCA
- RODOVIA ESTADUAL
- BUEIRO
- RIACHO, Córrego
- PONTE
- BARRAGEM
- LAGO
- ÁGUA
- POSTE
- EDIFICAÇÃO
- PROJEÇÃO DE SARJETA
- DIVISÃO DE LOCALIDADE
- PAREDE DE CONTENÇÃO

Fco. Gloriano I. R. de Carvalho
 CPF: 957506873-15
 RNP: 06077621
 Eng. CIVIL

LEVANTAMENTO TOPOGRAFICO PLANIALTIMETRICO

PREFEITURA MUNICIPAL DE TABULEIRO DO NORTE-CE

Objetivo: RECUPERAÇÃO DE ESTRADA VICINAL

Local: ASSENTAMENTO GROELÂNDIA A 2



Conteúdo: PLANIMETRIA
 ALTIMETRIA
 Estaqueamento:
 20 m x 20 m
 Estaqueamento:
 EST. 0+0 ATÉ 123+9,73
 EST. 0+0 ATÉ 11+11,55


Escala: INDICADA
 Data: JULHO DE 2017
 Extensão total da estrada:
 5,8 km ou 5.800,00 m
 Largura média:
 6,00 m

Executado por: SANDRO ROBERTO (Serviços de Topografia e Projetos) Prancha:
 TÉCNICO EM EDIFICAÇÃO / CREA - CE 53255
 Fone: (85) 9620-449 / (85) 9972-2913 / (85) 9974-9199


PERFIL LONGITUDINAL
ESCALA 1:2000

ALTIMETRIA
PERFIL LONGITUDINAL
EST. 0+0 ATÉ EST.22
EXTENSAO: 440,00 m

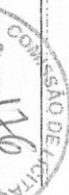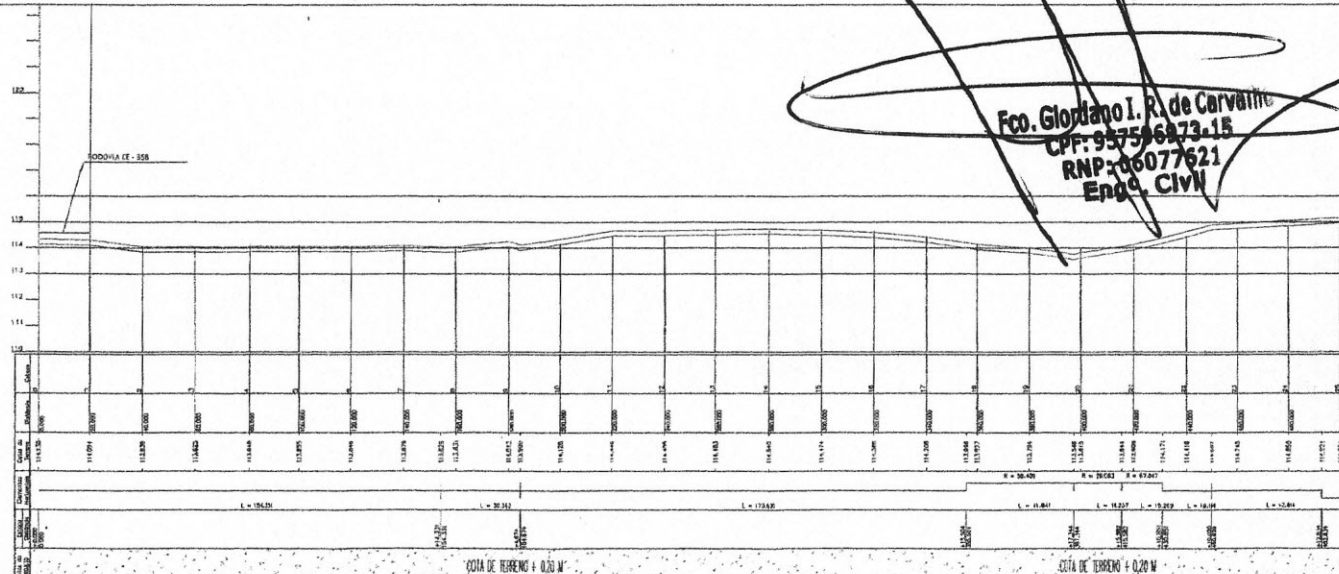


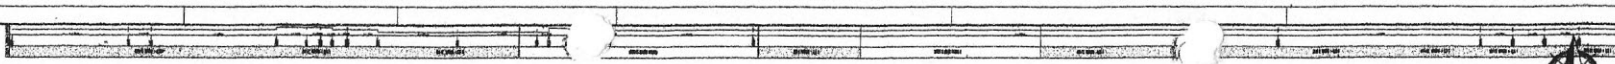


Declinação Magnética

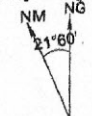

Localização no Estado

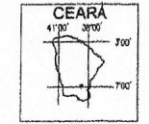

Localização Municipal


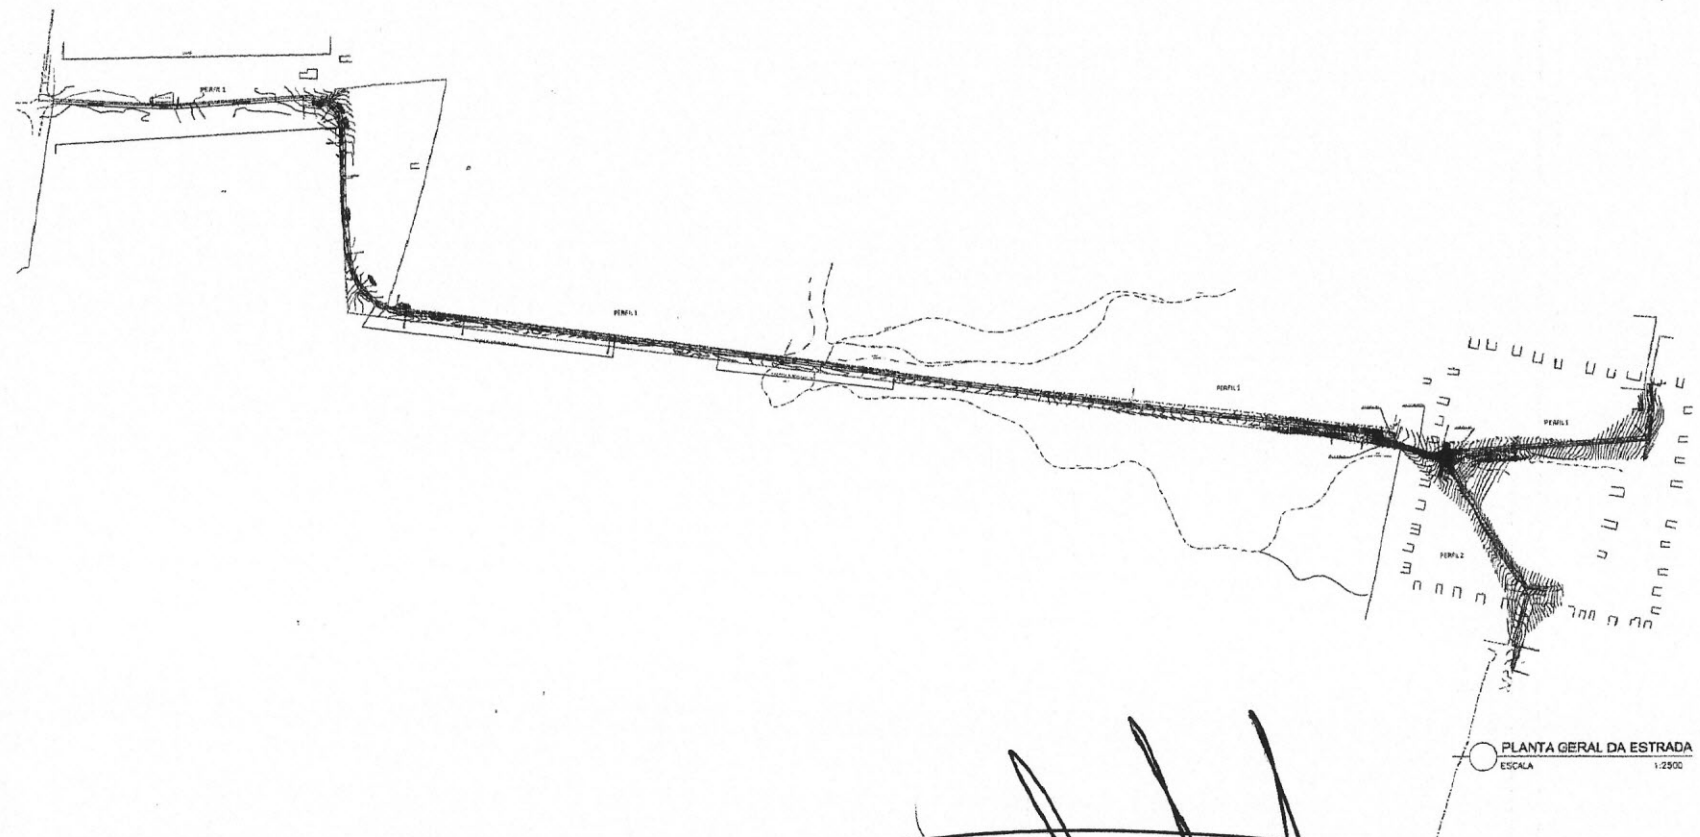


PLANTA GERAL DA ESTRADA
ESCALA 1:2500

LEGENDA

- PASSAGEM MOLHADA
- ESTRADA VICINAL
- CALÇAMENTO
- CERCA
- RODOVIA ESTADUAL
- BUEIRO
- RIACHO, CÓRREGO
- PONTE
- BARRAGEM
- AGO
- ÁGUA
- POSTE
- EDIFICAÇÃO
- PROJEÇÃO DE SARRIETA
- DIVISÃO DE LOCALIDADE
- PAREDE DE CONTENÇÃO

Fco. Jordano I. R. de Carvalho
 CPF: 957596973-15
 RNR: 06077621
 Eng.º Civil

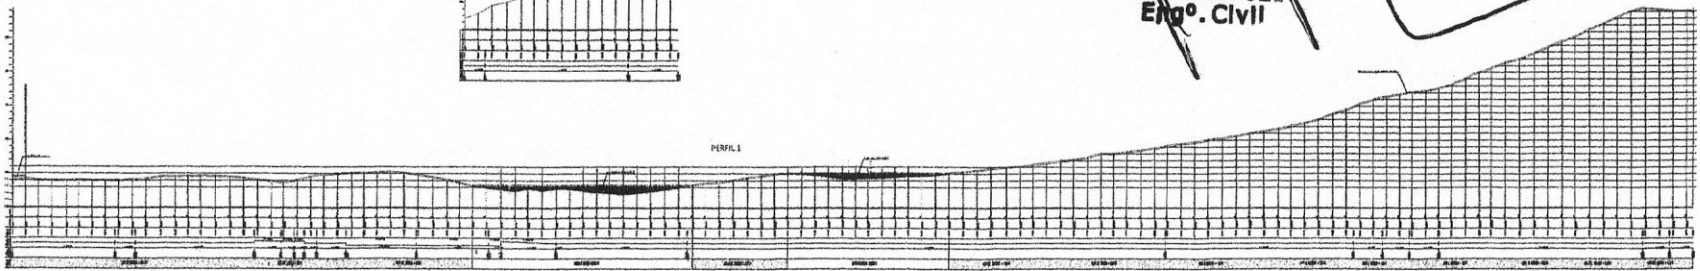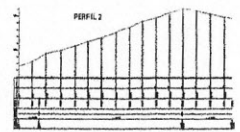

PERFIL LONGITUDINAL
ESCALA 1:2.750

LEVANTAMENTO TOPOGRÁFICO PLANIALTIMÉTRICO		
PREFEITURA MUNICIPAL DE TABULEIRO DO NORTE-CE		
Objetivo: RECUPERAÇÃO DE ESTRADA VICINAL		
Lote: ASSUP/TADETO O GRUPO LANDA 1 A 2		
Comunidade: PLANIMETRIA ALTIMETRIA	Indicada: SANCHI ROBERTO	Sancho Roberto
Altura: 20 m	Data: JULHO DE 2017	Técnico Topográfico: SANCHI ROBERTO
Estação: 123-5,73	Estação total da rede: 2,78 km ou 2.781,26 m	Legenda: 6,00 m
Executado por: SANCHI ROBERTO (Sancho Roberto Topografia e Projetos)	Projeto em: CAPECEBAS - CE	Projeto em: 12/2007
Fica em: RUA SANCHI ROBERTO, 11 - TABULEIRO DO NORTE - CE		Unidade: ÚNICA




PERFIL LONGITUDINAL
ESCALA 1:1.000



Declinação Magnética
NM NG



Localização no Estado

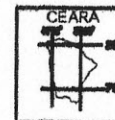

Localização Municipal

LEGENDA

- PASSAGEM MOLHADA
- ESTRADA VICINAL
- CALÇAMENTO
- CERCA
- RODOVIA ESTADUAL
- BUEIRO
- RIACHO, CÓRREGO
- PONTE
- BARRAGEM
- LAGO
- ÁGUA
- POSTE
- EDIFICAÇÃO
- PROJEÇÃO DE SORTEIA
- DIVISÃO DE LOCALIDADE
- PAREDE DE CONTENÇÃO

Fco. Jordano J. R. de Carvalho
CPF: 957596973-25
RNP: 06077821
Eng.º Civil

PLANTA GERAL DA ESTRADA
ESCALA 1:500

LEVANTAMENTO TOPOGRÁFICO PLANIALTIMÉTRICO

PREFEITURA MUNICIPAL DE TABULEIRO DO NORTE-CE

RECUPERAÇÃO DE ESTRADA VICINAL

Local: LAGO DOBROTE

Coordenador: PLANIMETRIA

Altimetria: INDICADA

Execução: JULHO DE 2017

Supervisor: S.º de 185-9,742

Execução por: Vitor Vitorino Almeida dos Santos e Patrícia

Projeto: 27,00 km de 2,78245 m

Proposta: 5,00 m

Unidade: Única





Anotação de Responsabilidade Técnica - ART
Lei nº 6.496, de 7 de dezembro de 1977

CREA-CE

ART OBRA / SERVIÇO
Nº CE20170246043



Conselho Regional de Engenharia e Agronomia do Ceará

1. Responsável Técnico

FRANCISCO GIORDANO IBIAPINA RODRIGUES DE CARVALHO

Título profissional: **TECNOLOGO EM CONSTRUÇÃO CIVIL - EDIFICAÇÕES, ENGENHEIRO CIVIL**

RNP: 060776211-0

2. Contratante

Contratante: **PREFEITURA MUNICIPAL DE TABULEIRO DO NORTE**

CPF/CNPJ: **07.891.682/0001-19**

RUA PADRE CLICÉRIO

Nº: **4605**

Complemento:

Bairro: **SÃO FRANCISCO**

Cidade: **Tabuleiro do Norte**

UF: **CE**

CEP: **62960000**

País: **Brasil**

Telefone: **(88) 3424-2715**

Email: **licitacaotabuleiro@gmail.com**

Contrato: **Não especificado**

Celebrado em: **22/09/2017**

Valor: **R\$ 5.000,00**

Tipo de contratante: **PESSOA JURIDICA DE DIREITO PUBLICO**

Ação Institucional: **NENHUMA - NÃO OPTANTE**

3. Dados da Obra/Serviço

Proprietário: **PREFEITURA MUNICIPAL DE TABULEIRO DO NORTE**

CPF/CNPJ: **07.891.682/0001-19**

RUA Rua Pio Afonso Chaves

Nº: **S/N**

Complemento:

Bairro: **Bairro José Mendes**

Cidade: **Tabuleiro do Norte**

UF: **CE**

CEP: **62960000**

Telefone: **(88) 3424-2715**

Email: **licitacaotabuleiro@gmail.com**

Coordenadas Geográficas: **Latitude: 0 Longitude: 0**

Data de Início: **31/10/2017**

Previsão de término: **31/07/2018**

Finalidade: **SEM DEFINIÇÃO**

4. Atividade Técnica

A1 - ATUACAO	Quantidade	Unidade
17 - FISCALIZAÇÃO > RESOLUÇÃO 1025 -> OBRAS E SERVIÇOS - CONSTRUÇÃO CIVIL -> EDIFICAÇÕES -> SISTEMAS VIÁRIOS PARA FINS AGRÍCOLAS -> #1038 - ESTRADA RURAL	1,00	un
38 - ORÇAMENTO > RESOLUÇÃO 1025 -> OBRAS E SERVIÇOS - CONSTRUÇÃO CIVIL -> EDIFICAÇÕES -> SISTEMAS VIÁRIOS PARA FINS AGRÍCOLAS -> #1038 - ESTRADA RURAL	1,00	un
5 - PROJETO > RESOLUÇÃO 1025 -> OBRAS E SERVIÇOS - CONSTRUÇÃO CIVIL -> EDIFICAÇÕES -> SISTEMAS VIÁRIOS PARA FINS AGRÍCOLAS -> #1038 - ESTRADA RURAL	1,00	un
17 - FISCALIZAÇÃO > RESOLUÇÃO 1025 -> OBRAS E SERVIÇOS - CONSTRUÇÃO CIVIL -> SANEAMENTO -> #1617 - BUEIRO	1,00	un
38 - ORÇAMENTO > RESOLUÇÃO 1025 -> OBRAS E SERVIÇOS - CONSTRUÇÃO CIVIL -> SANEAMENTO -> #1617 - BUEIRO	1,00	un
5 - PROJETO > RESOLUÇÃO 1025 -> OBRAS E SERVIÇOS - CONSTRUÇÃO CIVIL -> SANEAMENTO -> #1617 - BUEIRO	1,00	un

Após a conclusão das atividades técnicas o profissional deverá proceder a baixa desta ART

5. Observações

PROJETO, ORÇAMENTO E FISCALIZAÇÃO DA OBRA DE RECUPERAÇÃO DE ESTRADA VICINAL, TRECHOS-ASSENTAMENTO GROELÂNDIA I/ASSENTAMENTO GROELÂNDIA II /ASSENTAMENTO LAGOA GRANDE/SACO DO BODE/ CAMPOS NOVOS EXENSÃO 9,50 KM NO MUNICÍPIO DE TABULEIRO DO NORTE-CE

6. Declarações

7. Entidade de Classe

SÍNDICATO DOS ENGENHEIROS NO ESTADO DO CEARÁ (SENGE-CE)

8. Assinaturas

Declaro serem verdadeiras as informações acima

FRANCISCO GIORDANO IBIAPINA RODRIGUES DE CARVALHO - CPF:

Local

data

PREFEITURA MUNICIPAL DE TABULEIRO DO NORTE - CNPJ:

07.891.682/0001-19

9. Informações

* A ART é válida somente quando quitada, mediante apresentação do comprovante do pagamento ou conferência no site do Crea.



Anotação de Responsabilidade Técnica - ART
Lei nº 6.496, de 7 de dezembro de 1977

CREA-CE

Conselho Regional de Engenharia e Agronomia do Ceará



* Somente é considerada válida a ART quando estiver cadastrada no CREA, quitada, possuir as assinaturas originais do profissional e contratante.

10. Valor

Valor da ART: R\$ 81,53

Pago em: 02/10/2017

Nosso Número: 8212153839



ESTADO DO CEARÁ
PREFEITURA MUNICIPAL DE TABULEIRO DO NORTE



ANEXO II

25.04.01/2018-SEOSP

MINUTA DE PROPOSTA DE PREÇOS

À
COMISSÃO PERMANENTE DE LICITAÇÃO
PREFEITURA MUNICIPAL DE TABULEIRO DO NORTE
SECRETARIA DE OBRAS E SERVIÇOS PÚBLICOS
TOMADA DE PREÇOS Nº _____.

(Município) - (UF), ___ de _____ de ____.

Em atendimento à sua solicitação, apresentamos para sua apreciação nossa proposta de preços para a execução dos serviços dispostos na Tomada de Preços supracitada, conforme Planilha de Preços em anexo, e segundo discriminação e condições abaixo:

(INSERIR PLANILHA DE PREÇOS)

Valor Global de: R\$ _____ (_____).

Prazo de Execução: ____ (____) dias.

Validade da Proposta: ____ (____) dias.

Dados Bancários:

Atenciosamente,

Carimbo e Assinatura do Proponente

Carimbo e Assinatura do Responsável Técnico



ESTADO DO CEARÁ
PREFEITURA MUNICIPAL DE TABULEIRO DO NORTE



ANEXO III

25.04.01/2018-SEOSP

MINUTA DE CONTRATO

CONTRATO Nº. _____

CONTRATANTE

PREFEITURA MUNICIPAL DE TABULEIRO DO NORTE

SECRETARIA DE OBRAS E SERVIÇOS PÚBLICOS

Endereço: Rua Padre Clícério, 4605, São Francisco, Tabuleiro do Norte/CE.

C.N.P.J. Nº 07.891.682/0001-19

REPRESENTANTE:

Ilmo. Sr. _____

Endereço: _____

C.P.F. n.º _____

R.G n.º _____

CONTRATADA:

Empresa: _____

Endereço: _____

C.N.P.J. n.º _____

CREA n.º _____

REPRESENTANTE DA EMPRESA:

Nome: _____

Endereço: _____

R.G. n.º _____

C.P.F. n.º _____

RESPONSÁVEL TÉCNICO DA EMPRESA:

Nome: _____

CREA n.º _____

PREÂMBULO:

Aos ____ (____) dias do mês de _____ de _____, na sede da Prefeitura Municipal de Tabuleiro do Norte, foi lavrado o presente Contrato, que, depois de lido e achado conforme, vai assinado.

CLÁUSULA 1ª - CONVENÇÃO

1.1. Ficam convencionadas as designações de **PREFEITURA** para a PREFEITURA MUNICIPAL DE TABULEIRO DO NORTE/SECRETARIA DE OBRAS E SERVIÇOS PÚBLICOS, de **CONTRATADA** para a empresa _____, **FISCALIZAÇÃO** para o representante da Secretaria de _____, designada para acompanhar a execução da Obra e o cumprimento das Cláusulas Contratuais.